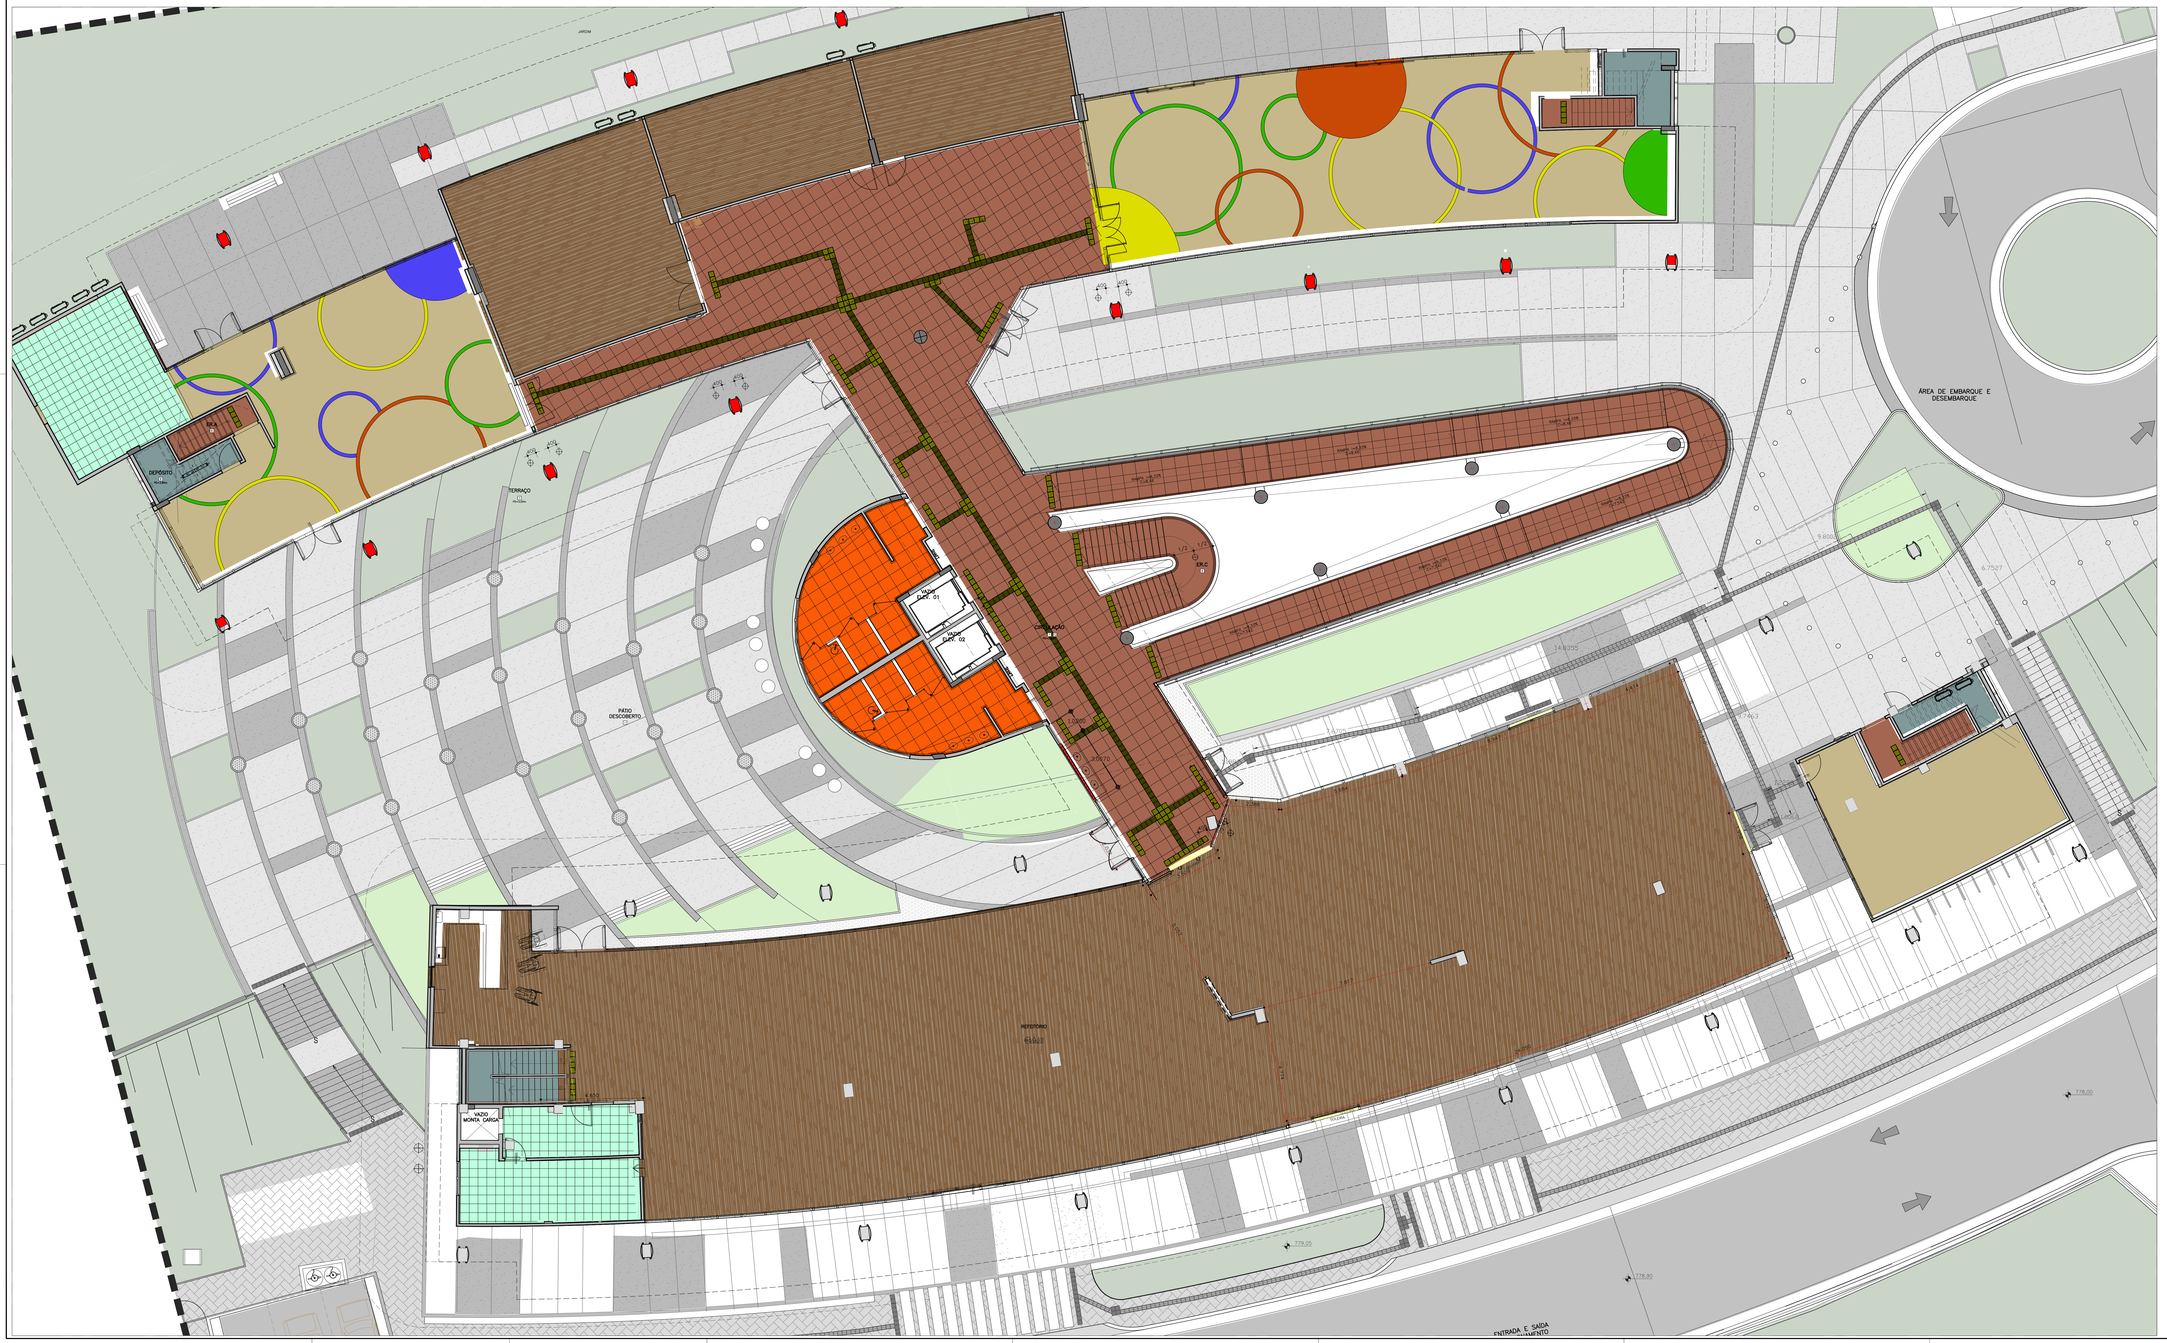

LEGENDA DE PAREDES

- PAREDE EM ALVENARIA
- PAREDE EM ALVENARIA A CONSTRUIR
- GRIFA DE PAREDE EM ALVENARIA H=1.80m (e=0.15m / e=0.20m / e=0.25m)
- ENCHIMENTO DE ALVENARIA
- JUNTA DE DILATAÇÃO
- PROJEÇÃO ACIMA (JÁ) DE PAVIMENTO
- PAREDE DRYWALL PISO TETO (e=0.15m / e=0.20m / e=0.25m)
- PAREDE DRYWALL PISO TETO (e=0.15m / e=0.20m / e=0.25m) A CONSTRUIR
- PAREDE STEEL FRAME (e=0.20m)
- PAREDE DRYWALL (SERÃO PRECEDIDAS COM MARTA DE 15 DE PE).
- PAREDE EM ALVENARIA A DEMOLIR

LEGENDA DE ESTRUTURA

- PILAR EM CONCRETO
- PILAR EM CONCRETO A CONSTRUIR

TABELA DE ACABAMENTOS

PISOS

1. PISO CIMENTICIO - SIMILAR GRANITO
   - PISO CIMENTICIO TIPO APPIA TRAVERTINE BEIGE/TO SRC (ANTICHIO REF.: 5012 CINZA - CLARO POLIDO
   - PISO CIMENTICIO TIPO APPIA TRAVERTINE BEIGE/TO SRC (ANTICHIO REF.: 5012 PRETO POLIDO
   - PISO CIMENTICIO TIPO APPIA TRAVERTINE BEIGE/TO SRC (ANTICHIO REF.: 5012 PRETO POLIDO
   - ESCADA EM METAL ANTERIA COM TAC
   - ESCADA EM MADEIRA
2. PISO EM PORCELANATO
   - PISO PORCELANATO ELIANE RESISTENCIA MEDIANA CIMENTO AH (NA) 50X50cm.- UTILIZAR ROQUETE DE PORCELANATO DA MESMA COR PARA ACABAMENTO DA PAREDE
   - PISO PORCELANATO ELIANE RESISTENCIA CIMENTO AH (NA) 60X60CM UTILIZAR ROQUETE DE PORCELANATO DA MESMA COR PARA ACABAMENTO DA PAREDE
   - PISO PORCELANATO ELIANE RESISTENCIA MEDIANA CIMENTO AH (NA) 60X60CM UTILIZAR ROQUETE DE PORCELANATO DA MESMA COR PARA ACABAMENTO DA PAREDE
   - PISO PORCELANATO PORTOBELLO LINHA CITY WHITE CIT. (NA) 60X60CM UTILIZAR ROQUETE DE PORCELANATO DA MESMA COR PARA ACABAMENTO DA PAREDE
3. PISO CIMENTADO
   - PISO CIMENTADO COM DESEMPENO COM RODA ATRA DE 4 CM (NA) (LAR).
   - PISO CIMENTADO COM DESEMPENO COM ENDURECEDOR DE CIMENTO.
   - PISO CIMENTADO MAQUINADO COM ENDURECEDOR DE CIMENTO.
4. VINIL
   - PISO CERAMICO EXTENSIVO AO CLIENTE INDUSTRIAL LINHA CRESCER E LINHA VIDRACLEAN REF.: TEON CIM 1021 BEGE (ACABAMENTO ACETINADO) - ASSENTADO COM ARGAMASSA ADESIVA - RESINA EPOXIDICA - LINHA ARTEGLAT E LINHA NIVELCLAR REF.: TEON CIM 1021 BEGE (CIM.- ABA CARAMELO) - (RES E 1/2 CAMADA)
5. PISO VINILICO
   - PISO VINILICO "MARCATO" e=2mm LINHA OPTIMAL REF.: DUCHON (CORAL) ROQUETE DE ACABAMENTO
   - PISO VINILICO "ACE IMPRESSIONCOLOR" e=2mm LINHA WOOD - REF.: OAK BUFF COR 27006.
   - PISO VINILICO "ACE IMPRESSIONCOLOR" e=2mm LINHA WOOD - REF.: OAK BUFF COR 27006.
   - PISO VINILICO "ACE IMPRESSIONCOLOR" e=2mm LINHA WOOD - REF.:MAHOGANY WALNUT COR 27008. ROQUETE DE ACABAMENTO NATURAL E COR.
   - PISO VINILICO "MARCATO" e=2mm LINHA OPTIMAL REF.: DUCHON (LARANJA - DETALHES).
   - PISO VINILICO "MARCATO" e=2mm LINHA OPTIMAL REF.: DUCHON (AZUL - DETALHES).
   - PISO VINILICO "MARCATO" e=2mm LINHA OPTIMAL REF.: DUCHON (VERDE - DETALHES).
   - PISO VINILICO "MARCATO" e=2mm LINHA OPTIMAL REF.: DUCHON (AMARELO - DETALHES).
6. PISO ELEVADO
7. PISO TIPO DE ALDEIA - PORCELANATO
   - PORCELANATO PRESOTTO, ELANAC ARGTEC- STOP YELLOW (ANARQUTEC) 25x50x10cm
   - PORCELANATO PRESOTTO, ELANAC ARGTEC- 1D YELLOW (ANARQUTEC) 25x50x10cm
   - PORCELANATO PRESOTTO, ELANAC ARGTEC- 1D YELLOW (ANARQUTEC) 25x50x10cm
   - INFORMAÇÕES ADICIONAIS, VERIFICAR PLANTAS DE PISOS E MEMORIAL DESCRITIVO
8. LAJE DE CONCRETO
   - LAJE DE CONCRETO APARENTE COM ENVELEQUEIR DE SUPERFICIE - ACABAMENTO LISO
9. CONTRAPISO DE CONCRETO ARMADO
10. PISO ESPECIFICADO PELO PROJETO DE PAISAGISMO

PAREDES:

1. PINTURA
   - PINTURA ACRILICO ACETINADO PREMIUM, LINHA FOSCA, COR PAPEL CRETONE REF.: C200 (SUVINIL) SOBRE MASSA CORRIDA.
   - PINTURA ACRILICO ACETINADO PREMIUM, LINHA FOSCA, COR PAPEL CRETONE REF.: C200 (SUVINIL) SOBRE ARGAMASSA BRETTAS
   - PINTURA EPOXI BASE PISO ACETINADO SUVINIL COR PAPEL PIXGEL REF.: B100 (SUVINIL).
   - PINTURA ACRILICO ACETINADO PREMIUM, LINHA FOSCA, COR PAPEL PIXGEL REF.: B100 (SUVINIL) SOBRE MASSA CORRIDA.
2. REVESTIMENTO CERÂMICO DE PAREDE
   - REVESTIMENTO "PORTOBELLO", LINHA WHITE HOME, REF.: CETIM BRANCO REF.: 20x50cm.
3. REVESTIMENTO FACHADA DE VIDRO
   - REVESTIMENTO "ARTGRÉS", LINHA VIDRO, REF.:VERMELHO VIDRO REF.: 30x 100cm.
   - REVESTIMENTO "ARTGRÉS", LINHA VIDRO, REF.: AZUL MEDIO VIDRO REF.: 30x 100cm.
   - REVESTIMENTO "ARTGRÉS", LINHA VIDRO, REF.: LARANJA VIDRO REF.: 30x 100cm.
   - REVESTIMENTO "ARTGRÉS", LINHA VIDRO, REF.: BRANCO VIDRO REF.: 30x 100cm.
   - REVESTIMENTO "ARTGRÉS", LINHA VIDRO, REF.: VIOLETA VIDRO REF.: 30x 100cm.
   - REVESTIMENTO "ARTGRÉS", LINHA VIDRO, REF.: VERDE ÁGUA VIDRO REF.: 30x 100cm.
4. CONCRETO
   - CONCRETO APARENTE LISADO, COM PINTURA EM ESPRAI FOSCO DE SAYLORS ACRILICO SOLOUR (PARA AUMENTAR, PLANEJE 2 VIAS)
5. REVESTIMENTO ACÚSTICO
   - PAINEL FONOABSORVENTE EM LÃ DE VIDRO VELUDAMENTE COM MEMBRANA DECORATIVA, ACUSTICAMENTE, ATÉRMICO, FOGO DE VIDRO NA FACE DE ACABAMENTO, COM ACABAMENTO EM TECIDO ACRÍLICO, COM ESPESSURA DE 25mm, DIMENSÕES 1,20 x 2,40 m, FIXAÇÃO COM ESPAÇADORES DE ALUMÍNIO.
   - ACABAMENTO EM CORTIÇA ACUSTIC TRIFOLIUM, COM COLUNAS CORTIÇA FIX E FIX SOLUM MORNA LARGURA 14,4mm, COM CAMADA DECOR, MORNA E FIXA MORNA.
   - ELEMENTO VAZADO
   - PLACAS CERÂMICAS EM CONCRETO ARMADO, DIMENSÕES DIMENSIONAL COM A QUANTIDADE ADEQUADA PARA EXECUÇÃO, ESTRANGEIRO, COM A FORMA MOLDADA DE ACORDO MEDIANTE MOLDAGEM PARA A LAJE EXISTENTE, NO TOTAL ACRÍLICO 25%.
   - PAINEL ACÚSTICO MADEIRA - SOUBLIMAL

TETOS

1. FORRO MODULAR - LINHA DE FORRO ALUMINIOSO COM PINTURA ACRILICO ACETINADO COR BRANCO GELO COM STRUT BRANCO, LINHA COM MARCA.
2. FORRO BAF CERÂMICO MEMBRANA/MANTA BRANCA - LA 9 COR PAPEL 7 LUXES DA SUVINIL - ACABAMENTO FOSCO.
3. FORRO - ACT - PE DE MADEIRA MATRIZ PINUS COM MEDIDAS DE 150 MM DE ALTURA E ESPAÇAMENTO DE 50 MM.
4. FORRO ACUSTICO DE ALTA DENSIDADE DE ALGODÃO, ACUSTICO DE 50 MM, ALTURA DE 1,20M, COM ACABAMENTO EM TECIDO ACRÍLICO, COM ESPESSURA DE 25mm, DIMENSÕES 1,20 x 2,40 m, FIXAÇÃO COM ESPAÇADORES DE ALUMÍNIO.
5. FORRO ACUSTICO DE ALTA DENSIDADE DE ALGODÃO, ACUSTICO DE 50 MM, ALTURA DE 1,20M, COM ACABAMENTO EM TECIDO ACRÍLICO, COM ESPESSURA DE 25mm, DIMENSÕES 1,20 x 2,40 m, FIXAÇÃO COM ESPAÇADORES DE ALUMÍNIO.
6. LAJE DE CONCRETO COM ACABAMENTO EM VERNIZ ACRÍLICO D MAT
7. LAJE REVESTIDA EM MADEIRA TRANSPARENTE DE 25 MM, ACUSTICAMENTE, ATÉRMICO, FOGO DE VIDRO NA FACE DE ACABAMENTO, COM ESPESSURA DE 25mm, DIMENSÕES 1,20 x 2,40 m, FIXAÇÃO COM ESPAÇADORES DE ALUMÍNIO.
8. FORRO ARCHIVE BAF CONCRETO MEMBRANA/MANTA BRANCA - LA 9 COR PAPEL 7 LUXES DA SUVINIL - ACABAMENTO FOSCO.
9. FORRO DE ALUMINIO CONTINUO BAF TRAMADO COM CHAPA PERFURADA COM ACABAMENTO EM PINTURA EPOXI COR BRANCO GELO COM STRUT BRANCO, LINHA COM MARCA.
10. FORRO ACUSTICO DE ALUMINIO CONTINUO BAF TRAMADO COM CHAPA PERFURADA COM ACABAMENTO EM PINTURA EPOXI COR BRANCO GELO COM STRUT BRANCO, LINHA COM MARCA ALTERNATIVA COM BRANDA - FOR REF. PROJETISTA.
11. FORRO ACUSTICO COM ACABAMENTO EM COR PLATINA DE ALUMINIO PERFURADO, COM ACABAMENTO EM PINTURA EPOXI COR BRANCO GELO COM STRUT BRANCO, LINHA COM MARCA ALTERNATIVA COM BRANDA - FOR REF. PROJETISTA.
12. FORRO DE ALUMINIO CONTINUO LISOS COMPOSTO POR DUAS CHAPAS DE ALUMINIO PINTADO, COR VIOLETA RED-ORANGE, COM STRUT COR CINZA DE ACABAMENTO DE BAIXA ACUSTICA.
13. REVESTIMENTO CERÂMICO MONOCOLOR, ACABAMENTO MATEIA MONTAGEM, COR CINZA, REF.: 5101 COR PORCELANA MATEIA.
14. REVESTIMENTO CERÂMICO MONOCOLOR, ACABAMENTO MATEIA MONTAGEM, COR BRANCO COR PORCELANA MATEIA.
15. REVESTIMENTO CERÂMICO MONOCOLOR, ACABAMENTO MATEIA MONTAGEM, COR BRANCO COR PORCELANA MATEIA.
16. FORRO DE ALUMINIO CONTINUO LISOS COMPOSTO POR DUAS CHAPAS DE ALUMINIO PINTADO, COR BRANCO RAL 9003, COM STRUT COR CINZA DE ACABAMENTO DE BAIXA ACUSTICA.
17. CONCRETO APARENTE LISADO, COM PINTURA EM ESPRAI FOSCO DE SAYLORS ACRILICO SOLOUR (PARA AUMENTAR, PLANEJE 2 VIAS)
18. CONCRETO APARENTE COM PINTURA EM ESPRAI FOSCO DE SAYLORS ACRILICO SOLOUR (PARA AUMENTAR, PLANEJE 2 VIAS)

NOTAS:

1. PARA ELEVADORES E PLATAFORMAS DE ACESSO FUNCIONAMENTO: MÓDULO E ABERTURAS NECESSÁRIAS SERÃO FORNECIDAS PELO FABRICANTE DO ELEVADOR OU PLATAFORMA.
2. PARA ESCADAS DOS ESPAÇOS CRUZADAS PRAZOS ESPECIFICO DE PISOS ATRAÇÃO E ARMAZENAGEM.
3. PARA ESCADAS DOS ESPAÇOS CRUZADAS PRAZOS ESPECIFICO DE PISOS ATRAÇÃO E ARMAZENAGEM.
4. CONSIDERAR DESNÍVEL DE 1,5 cm ENTRE ÁREAS EXTERNAS E INTERNAS.

NOMENCLATURA DAS PAREDES

- NOVAS
- REFORÇO DE PISO DE REFORÇOS PARA VAZIO DA PROJEÇÃO DE PAVI 2
- VAZIOS DE PAVIMENTO

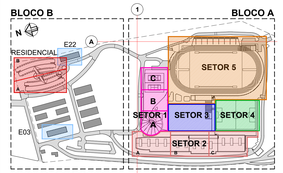

ARTICULAÇÃO DAS FOLHAS

DATA	REVISÃO	MODIFICAÇÕES	VISTO
15/10/20	00	INICIAL	SCR

OBSERVAÇÕES

CLIENTE
COMITE PARAOLIMPICO BRASILEIRO

PROJETO / OBRA
CENTRO PARAOLÍMPICO BRASILEIRO

ENDEREÇO DA OBRA
R. AMORÈS Nº 145, CIDADE VARGAS – SÃO PAULO / SP

CONTEÚDO
BLOCO B– PLANTA GERAL – RESIDENCIAL TÉRREO N 783

TÍTULO
LAY OUT PISOS A SER REFORMADO REFEITÓRIO,A.LAVAGEM,BIBLIOTECA

DATA	CÓDIGO	ESCALA
15/10/2020		1:75

PROJETISTA	DESENHISTA	VISTO
SCR		

FOLHA	REVISÃO
	00

DIREITOS AUTORAIS RESERVADOS