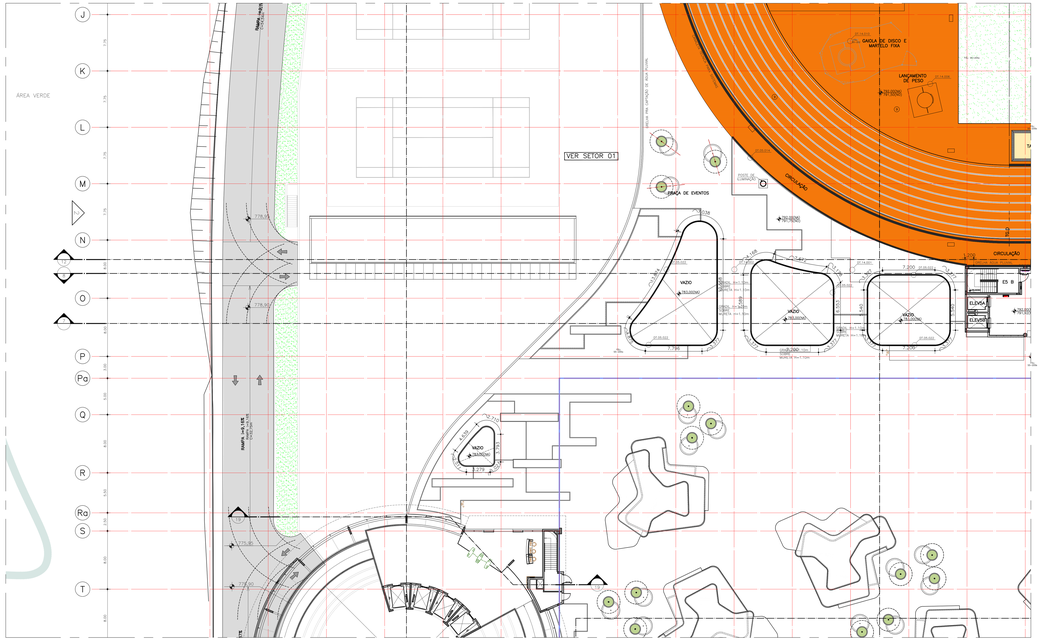

BLOCO A – S5 – PLANTA GUARDA CORPO BURACOS PRAÇA– N792.00
ESCALA: 1:200

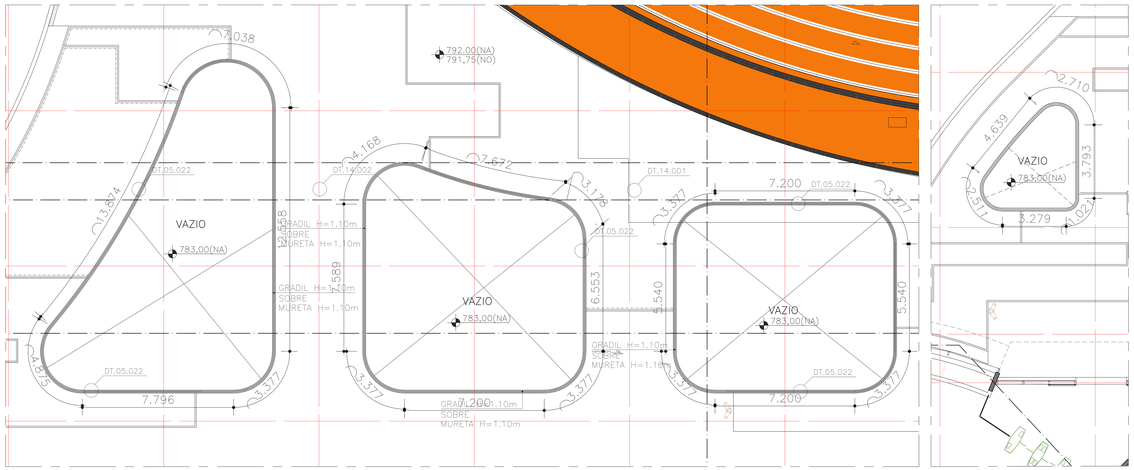

BLOCO A – S5 – PLANTA GUARDA CORPO BURACOS PRAÇA– N792.00
ESCALA: 1:75

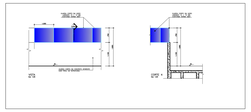

DETALHE GUARDA CORPO BURACOS PRAÇA– N792.00
ESCALA: 1:75

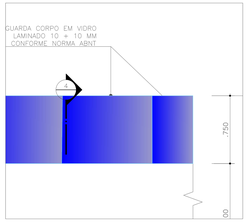

DETALHE GUARDA CORPO BURACOS PRAÇA– N792.00
ESCALA: SEM ESCALA

NOTA: A FIXAÇÃO DEVERÁ SER POR PERFIS DE MATERIAL ANTI CORROSIVO EM FORMATO U OBEDECENDO AS NORMAS DA ABNT REFERENTE A GUARDA CORPO NBR 14.718 /2019 E NBR 7199 DEVERÁ SER APRESENTADO PROJETO ESPECÍFICO E SE NECESSÁRIO ENSAIO QUE COMPROVE AS EXIGÊNCIAS DE SEGURANÇA NECESSÁRIAS.

BLOCO A – S5 – FOTOS BURACOS PRAÇA– N792.00

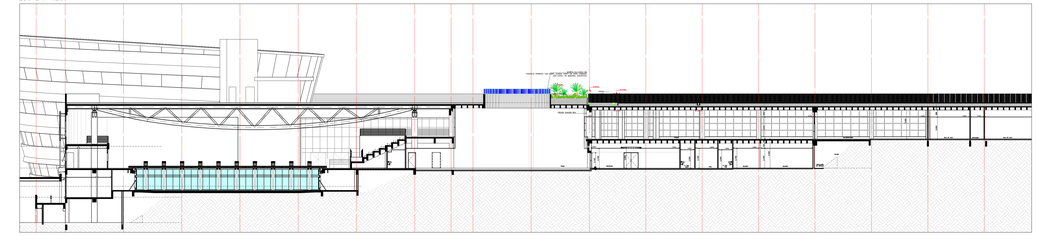

BLOCO A – S5 – CORTE GUARDA CORPO BURACOS PRAÇA– N792.00
ESCALA: 1:200

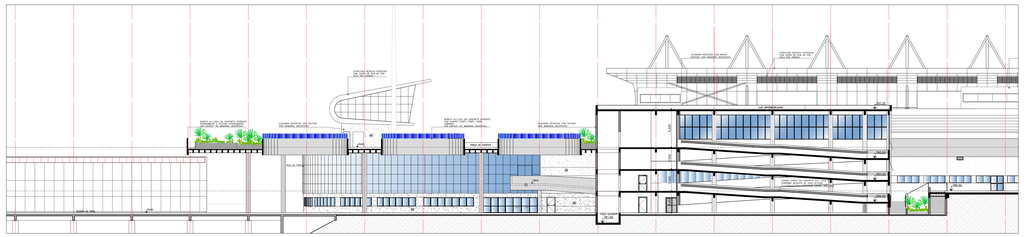

BLOCO A – S5 – CORTE GUARDA CORPO BURACOS PRAÇA– N792.00
ESCALA: 1:200

NOTA: AS MEDIDAS DEVERÃO SER VERIFICADAS NO LOCAL.

DATA	REVISÃO	MODIFICAÇÕES	VISTO
31/03/20	00	EMISSÃO INICIAL	

OBSERVAÇÕES:

CLIENTE
COMITÊ PARAOLÍMPICO BRASILEIRO

EMPREENDIMENTO
CENTRO PARAOLÍMPICO BRASILEIRO

ENDEREÇO DA OBRA:
ROD. MIGRANTES, S/N KM 11,5, V.GUARANI – SÃO PAULO / SP

OBJETO
BLOCO A–S5–PLANTA GUARDA CORPO BURACOS PRAÇA– N792.00

FASE
PROJETO EXECUTIVO

DATA	CÓDIGO	ESCALA
31/03/2020		1:200
PROJETISTA	DESENHISTA	VISTO
SCR		
FOLHA		REVISÃO
BLA–S5–155		00

RODOVIA MIGRANTES, S/ N KM 11,5, CEP 04309-005 – SÃO PAULO/SP
TELFONE 55 11 3575-9001 www.cpb.org.br
GRPETIE AUTORAIS RESERVADOS

arquivo: DBeBelo.dwg dia 31-03-20 usuário: GRPCD GABRIELO BARUCCI F. A.TONONI, 00031Formato:1vp