



PLANTA GUARITA SEGURANÇA  
ESC.: 1:50

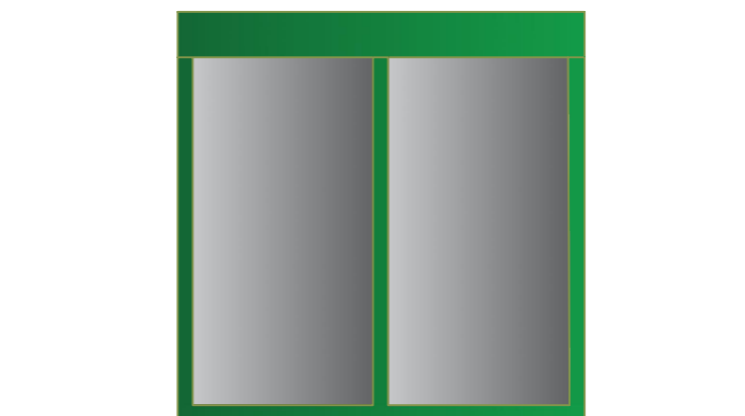


VISTA FRONTAL GUARITA SEGURANÇA  
ESC.: 1:50

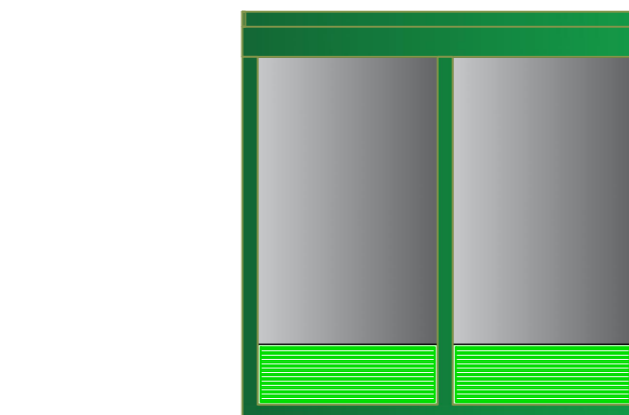


VISTA FUNDOS GUARITA SEGURANÇA  
ESC.: 1:50



FOTO 01 DO LOCAL DE IMPLANTAÇÃO

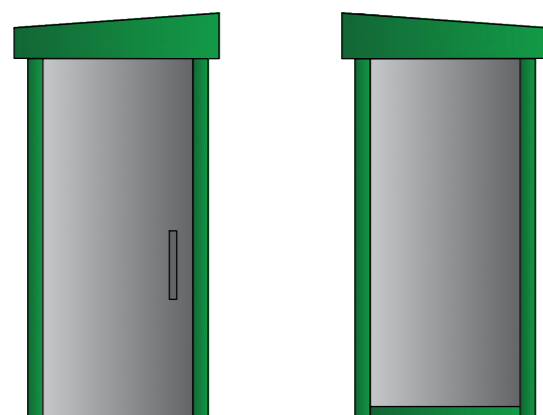

VISTA LATERAIS GUARITA SEGURANÇA  
ESC.: 1:50

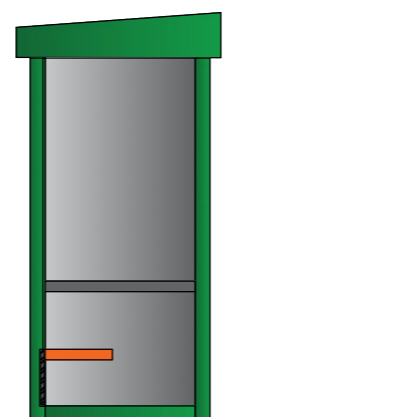

CORTE GUARITA SEGURANÇA  
ESC.: 1:50



FOTO 02 DO LOCAL DE IMPLANTAÇÃO



FOTO 03 DO LOCAL DE IMPLANTAÇÃO

NOTAS:  
- CONFERIR MEDIDAS NO LOCAL



**COMITÊ PARAOLÍMPICO BRAILEIRO**

OBJETO  
**CADERNO DE DETALHES  
PORTAS DE MADEIRA – FOLHA DE ABRIR**

2021

C. CUSTO	PROJETISTA SCR	DESENHISTA SCR	FOLHA 01/01	ESCALA 1:50	REVISÃO R00
----------	-------------------	-------------------	----------------	----------------	----------------