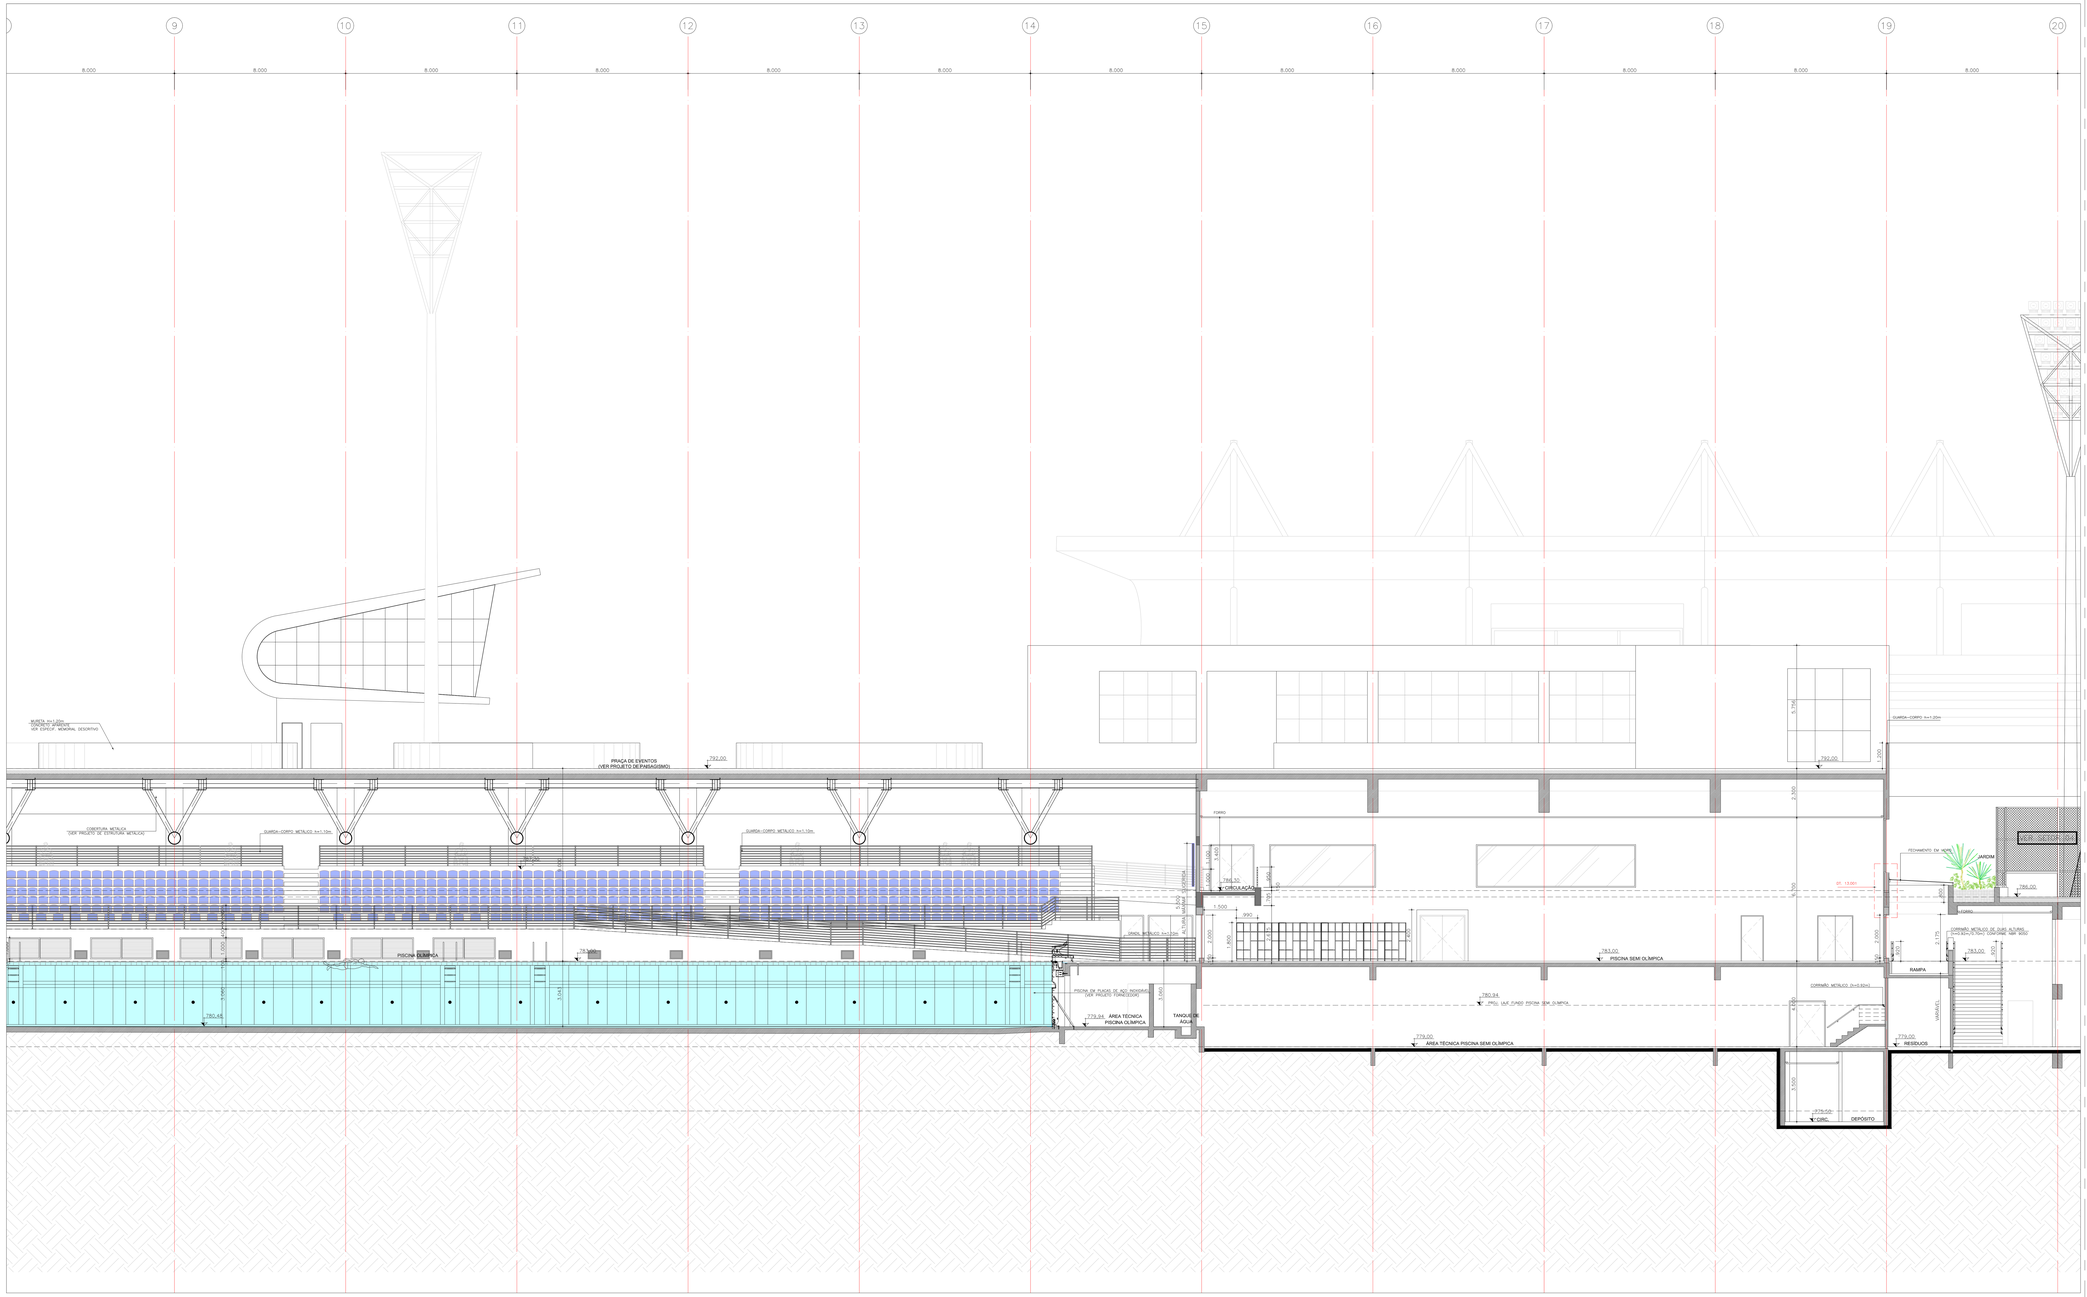

LEGENDA DE PAREDES

- PAREDE (DE ALVENARIA E CONCRETO)
- VÃO DE PAREDE (DE ALVENARIA H=1.80m (e=0.15m / e=0.20m / e=0.25m))
- FECHAMENTO DE ALVENARIA
- LINHA DE ELEVAÇÃO
- PAREDE DRYWALL (PLACA DE PAISAGEM)
- PAREDE DRYWALL PLACA TECO (e=0.15m / e=0.20m / e=0.25m)
- PAREDE DRYWALL FRAME (e=0.20m)

OBS.: TODAS AS PAREDES DA DRYWALL SERÃO PREDEFINIDAS COM MANTA DE LÃ DE ROCHA

LEGENDA DE ESTRUTURA

- PILAR (DE CONCRETO E CONCRETO)

ÁREA A SER MODIFICADA – BOCHA
DIVISÓRIA DRY WALL COM VIDRO

NOTA: MODELO PADRÃO PISCINA – MEDIDAS DEVERÃO SER CONFIRMADAS EM LOCO

NOTAS:

1. PARA ELEVADORES E PLATAFORMAS DE ACESSO VERTICALMENTE, MÉDIDAS E ADEQUAÇÃO NECESSÁRIAS SERÃO DEFINIDAS EM PROJETO ESPECÍFICO DE ACORDO COM FABRICANTE.
2. PARA CÁLCULOS DOS CONTRAPESOS ORÇAMENTO PRELIMINAR ESTIMADO DE PISCO APOIADO E METAMORFOLIÇÃO, A CONSIDERAR DEVERÃO SER 1,4 t/m ENTRE MEIOS EXTERNAS E INTERNAS.

NOMENCLATURA DE PISO:

1. MEDIDAS DE PISO DE ALVENARIA PARA BASE DA PAVIMENTAÇÃO DE PISO 1

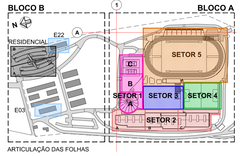

ARTICULAÇÃO DAS FOLHAS

04/04/24	01	LOCAÇÃO ARMÁRIOS NOVO NA PISCINA SEMI-OLÍMPICA	SCR
28/06/21	00	EMISSÃO INICIAL	SCR
	REVISÃO	MODIFICAÇÕES	VISTO

COMITÊ PARAOLÍMPICO BRASILEIRO

PROJETO / OBRA:
CENTRO PARAOLÍMPICO BRASILEIRO

ENDEREÇO DA OBRA:
ROD. IMIGRANTES, S/N KM 11,5, V.GUARANI – SÃO PAULO / SP

BLOCO A– SETOR 03 PISCINA N783

PROJETO LAYOUT DO PISO PODO TÁTIL

DATA	TÍTULO	ESCALA
21/06/2021		1:250
PROJETISTA	DESENHISTA	VISTO
SCR		
FOLHA		REVISÃO
BLA-S3-203		00

DIRETOR AUTORIAS REGERMANOS

RODOVIA IMIGRANTES , S/ N KM 11,5 CEP 04329-000 – SÃO PAULO/SP
TELEFAX 55 11 2070-8901 www.cpb.org.br

Arquivo: E:\CLA_CPB\S-E3-NOVO-BLA-C-T3-2021_arquitetura piscina_2021\BLA_203.dwg