


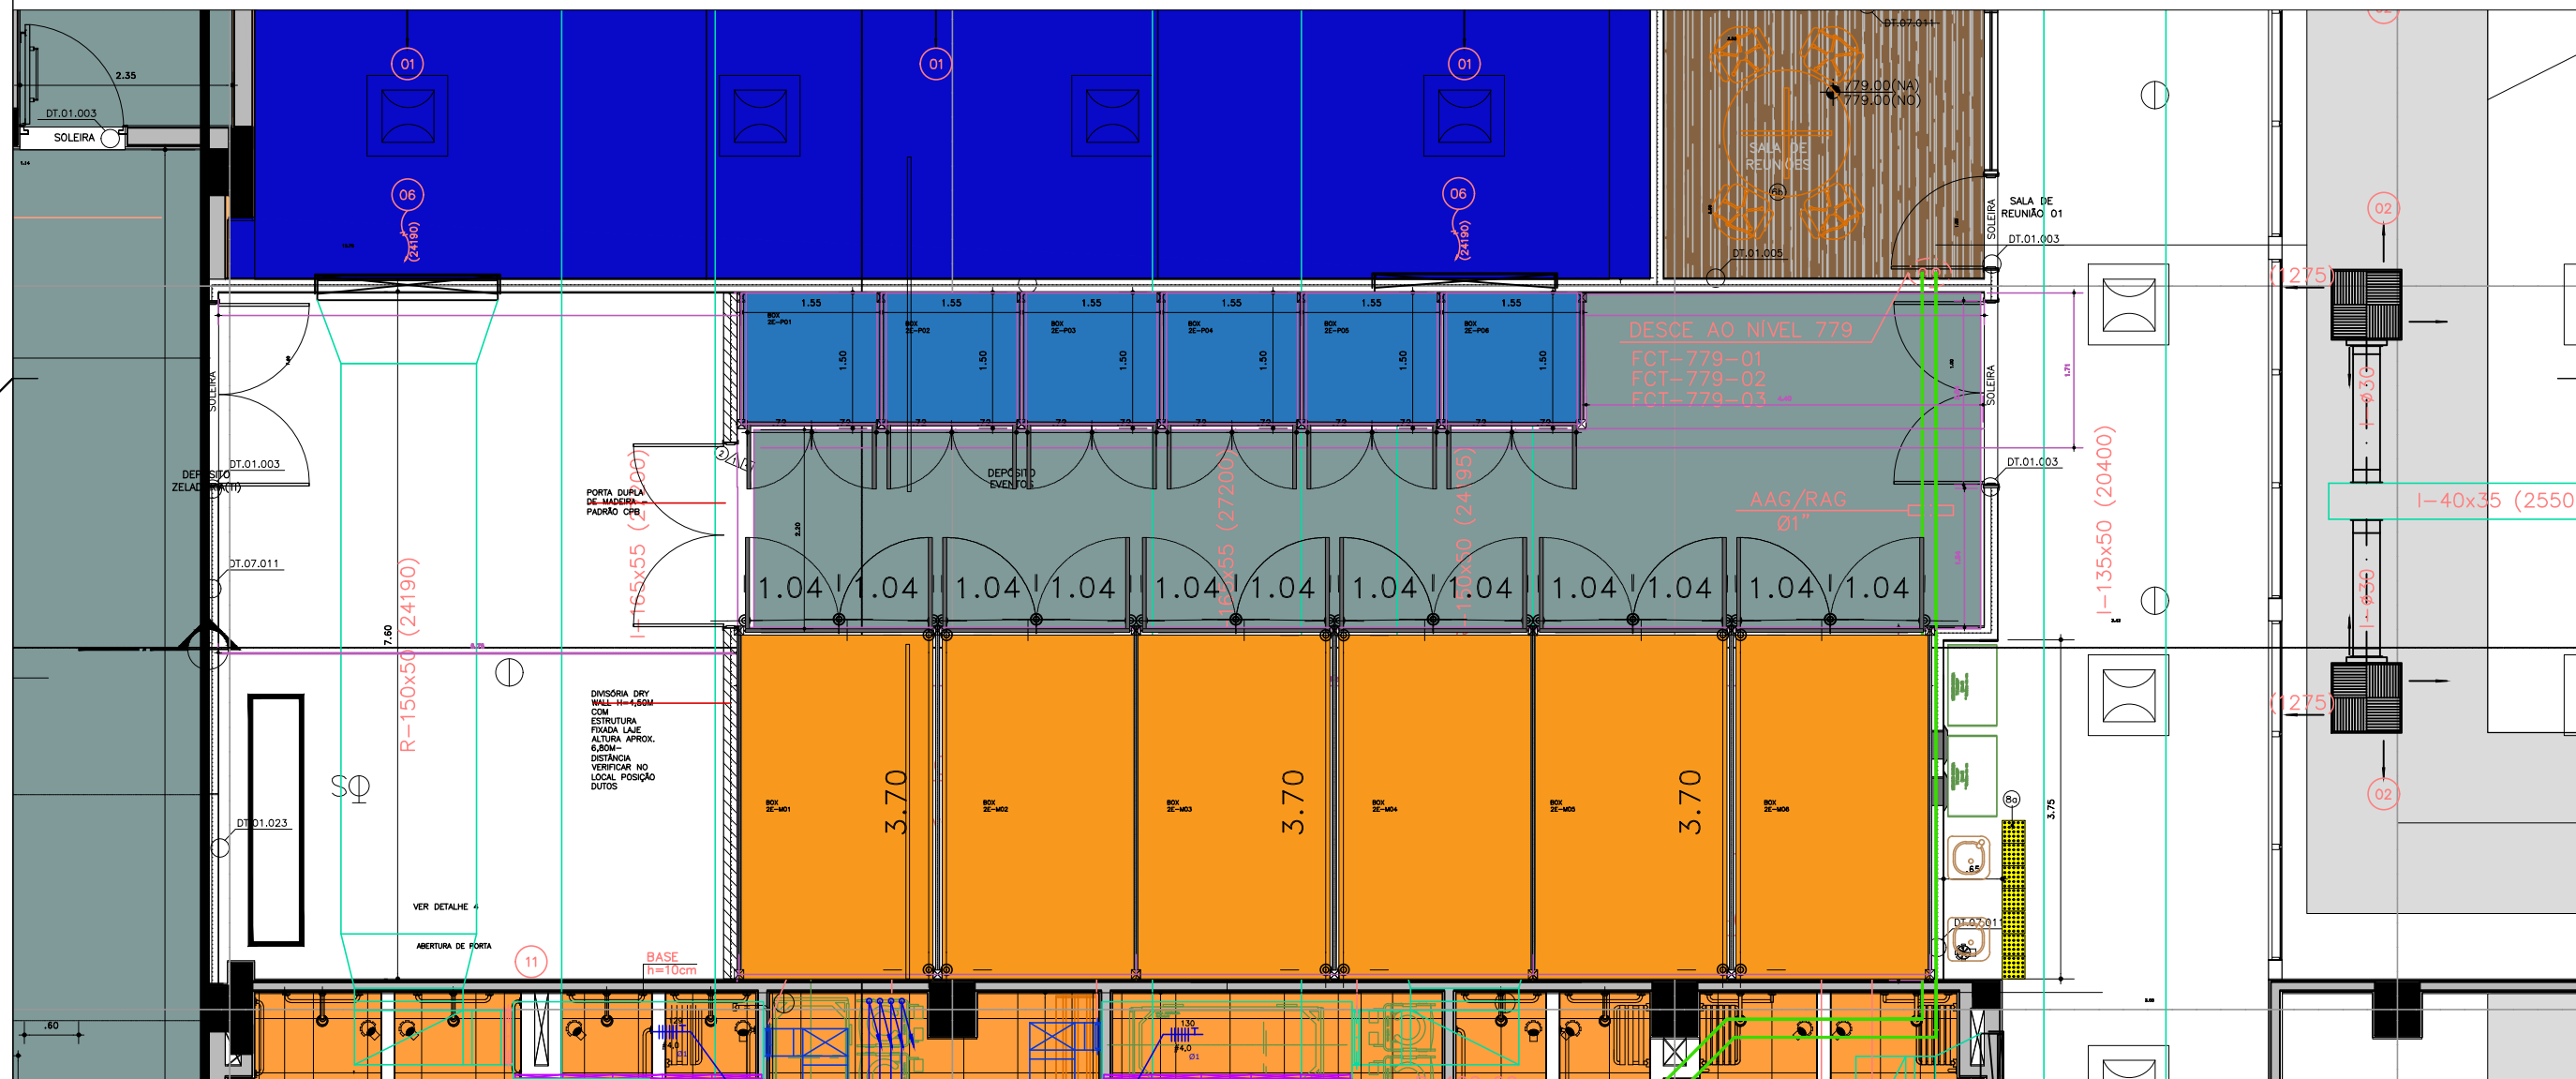

LEGENDA - DESTAQUE

- DEPOSITO EVENTOS 2070 N 779 - CIRCULAÇÃO
- DEPOSITO EVENTOS 2070 N 779 - BOXES PEQUENOS
- DEPOSITO EVENTOS 2070 N 779 - BOXES MÉDIOS
- DEPOSITO ZELADORIA/TI 2070 N 779

CLIENTE		
COMITÊ PARAOLÍMPICO BRASILEIRO		
PROJETO / LOCAL		
PLANTA DEPOSITO 2070 NIVEL 779		
OBJETO		
LAYOUT - IMPLANTAÇÃO 5S		
ETAPA		
PROJETO LAYOUT DEPOSITO 2070 N 779		
DATA	CENTRO DE CUSTO	ESCALA
19/07/22		1:50
GERENTE	PROJETISTA	DESENHISTA
SCR	SCR	SCR
FOLHA		REVISÃO
01 / 01		00

