

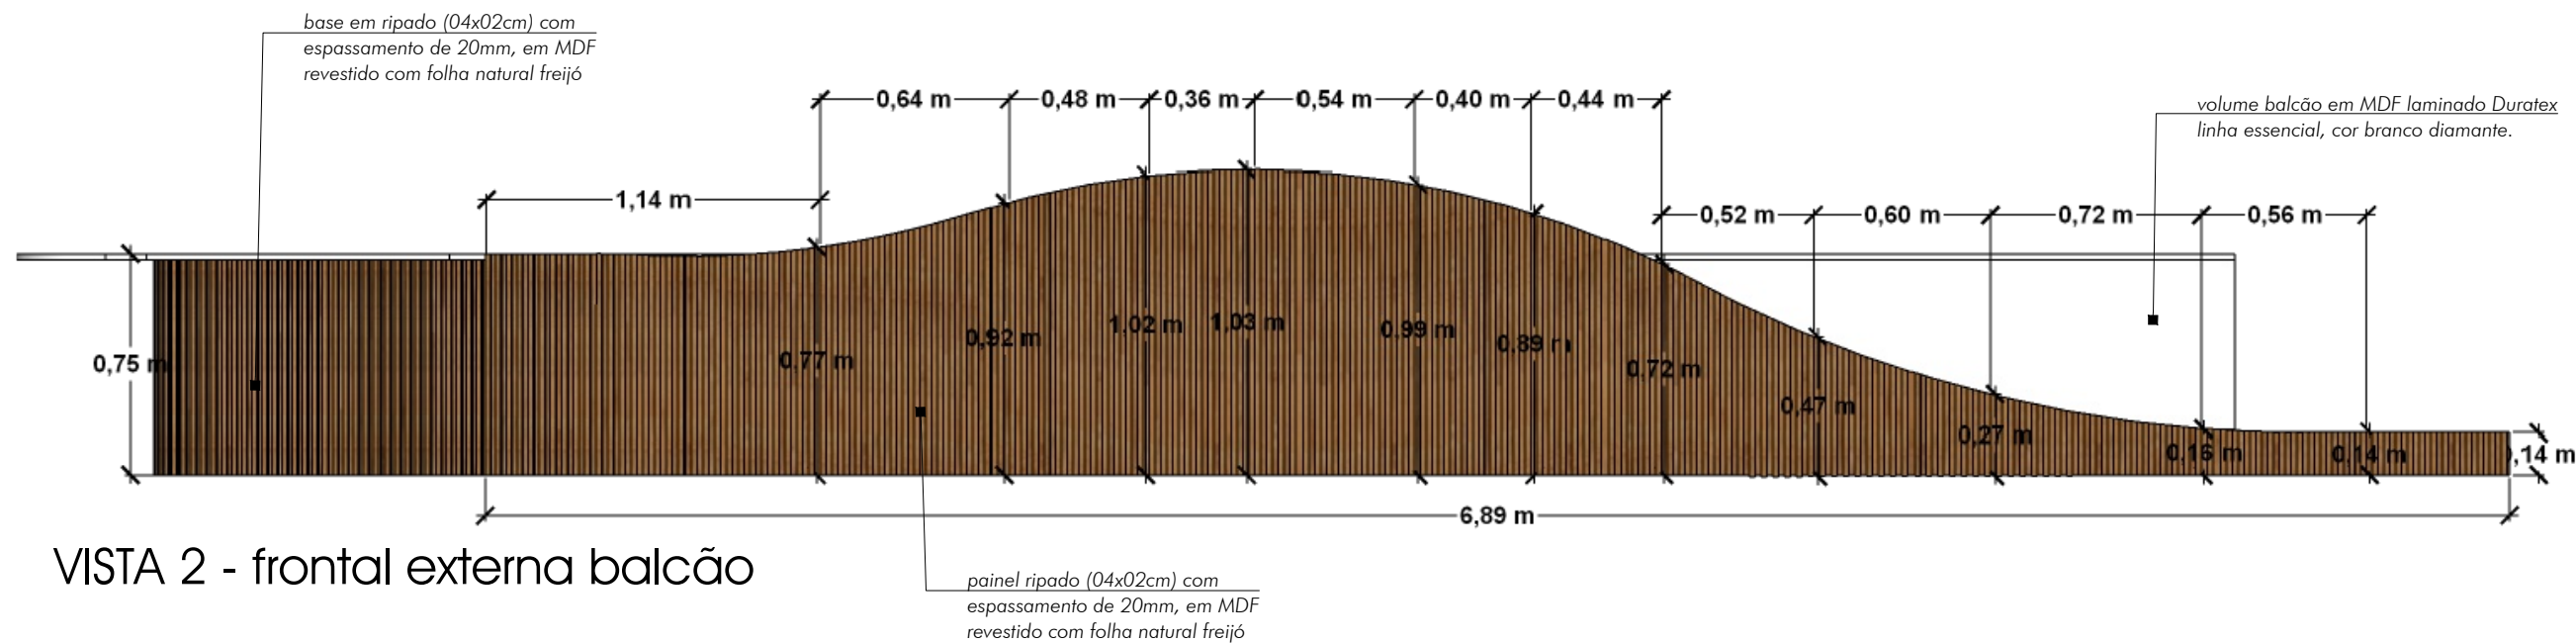


HOTEL - RECEPÇÃO

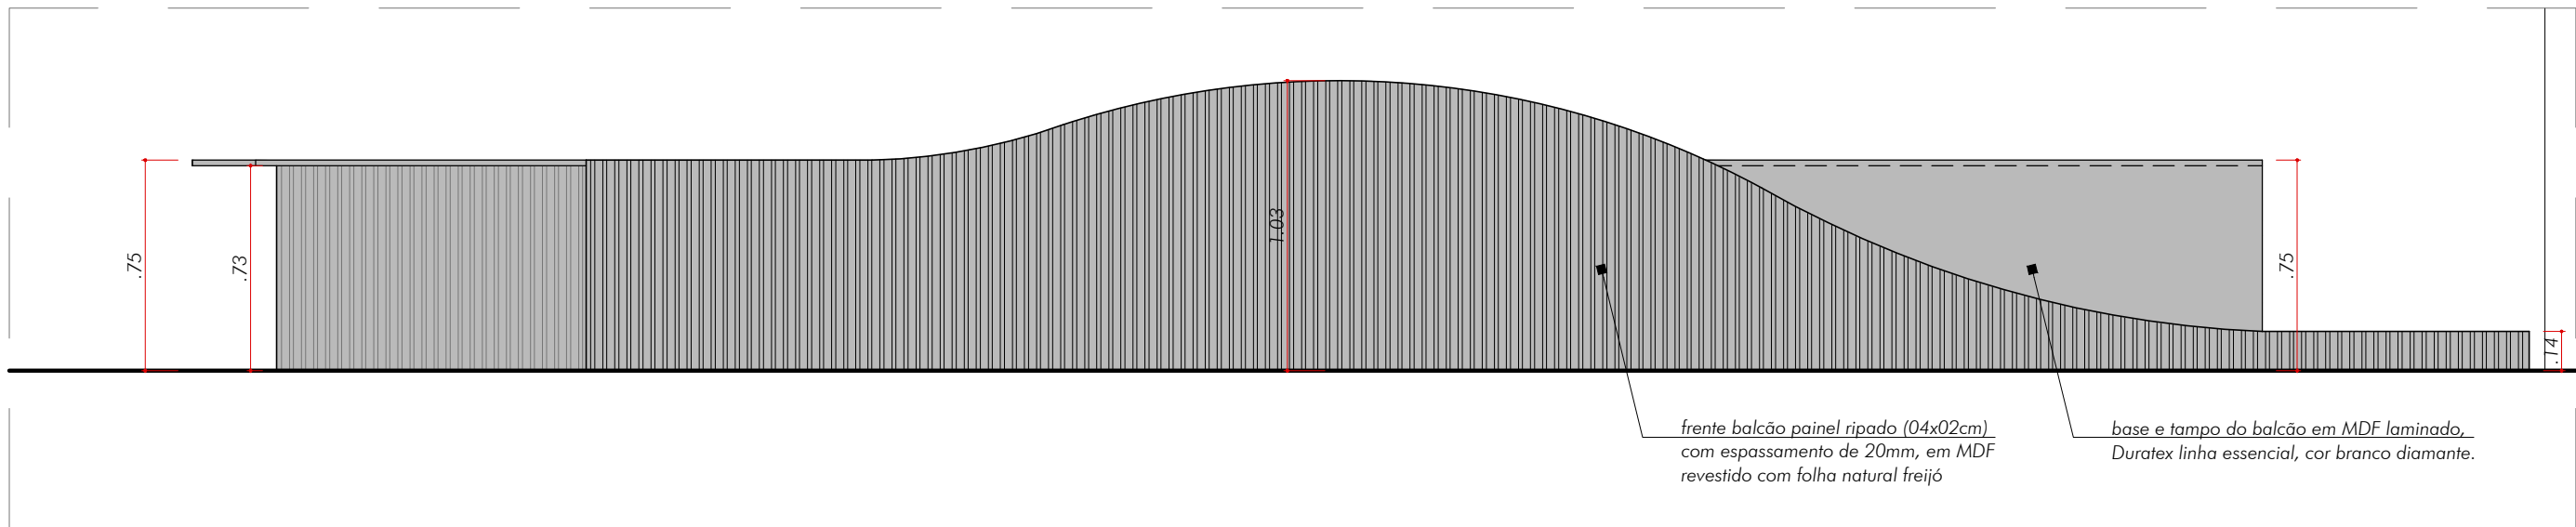

VISTA 2 - frontal externa balcão


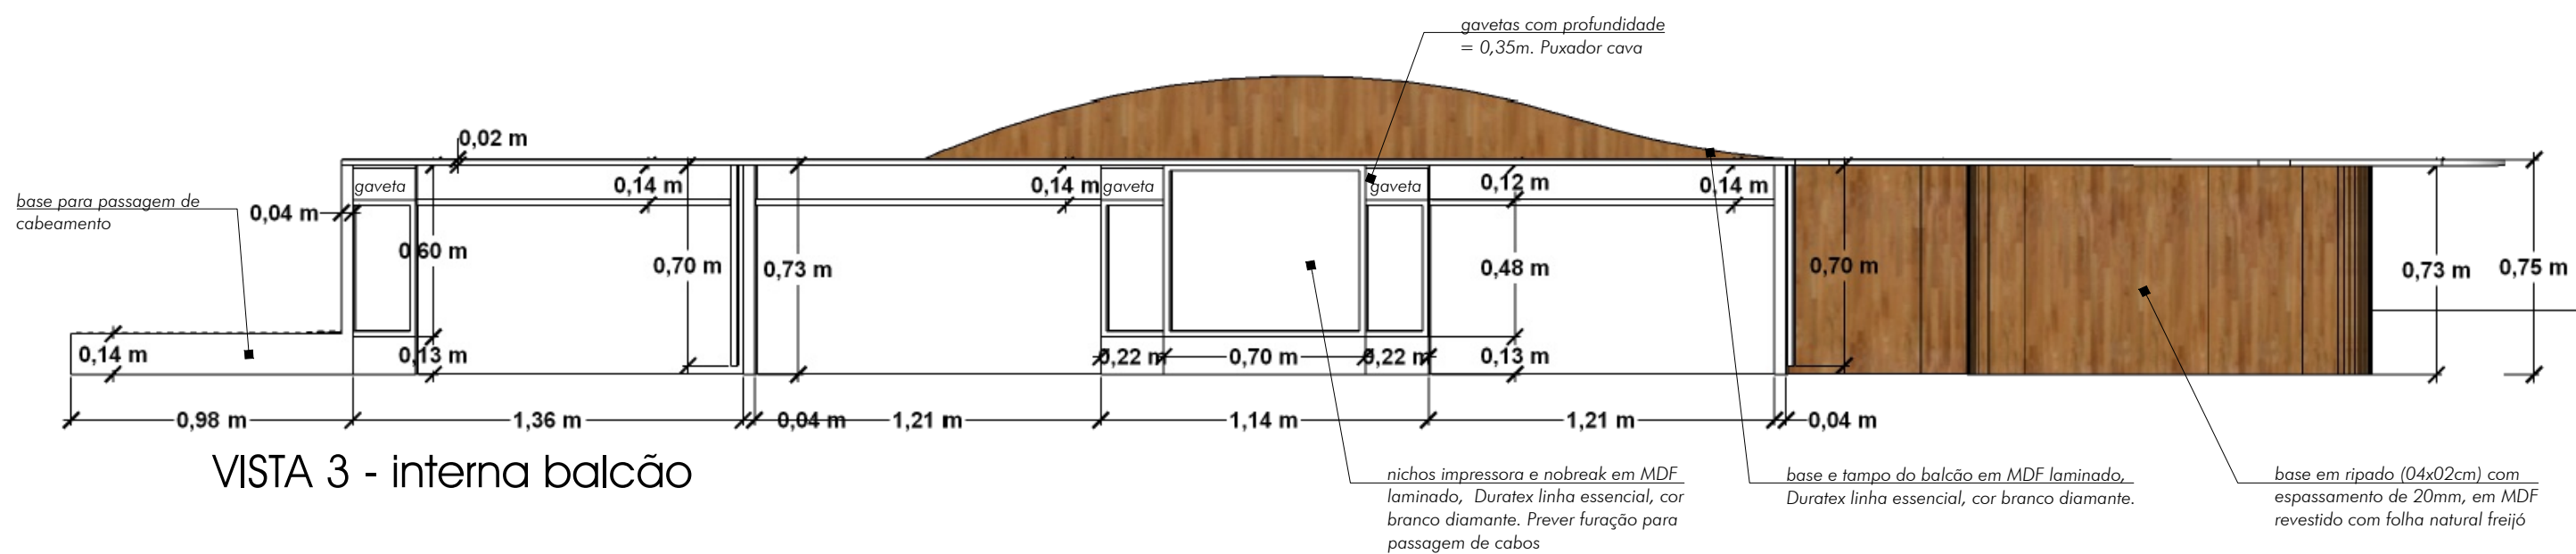


VISTA 3 - interna balcão

BALCÃO ATENDIMENTO

sem esc.

corte transversal

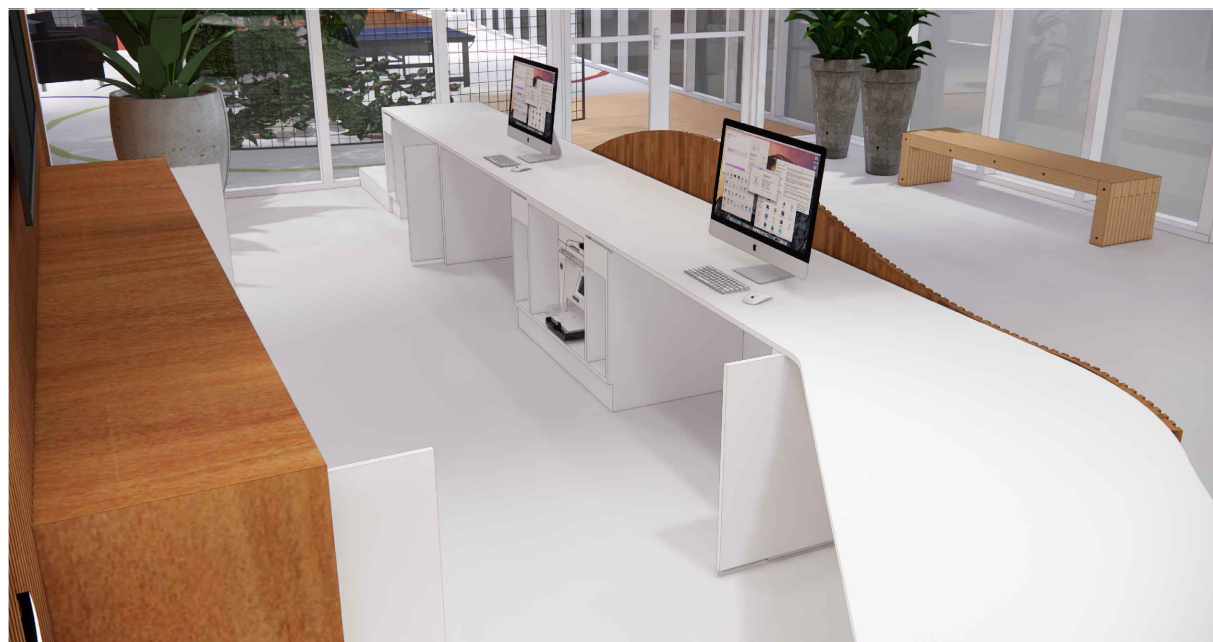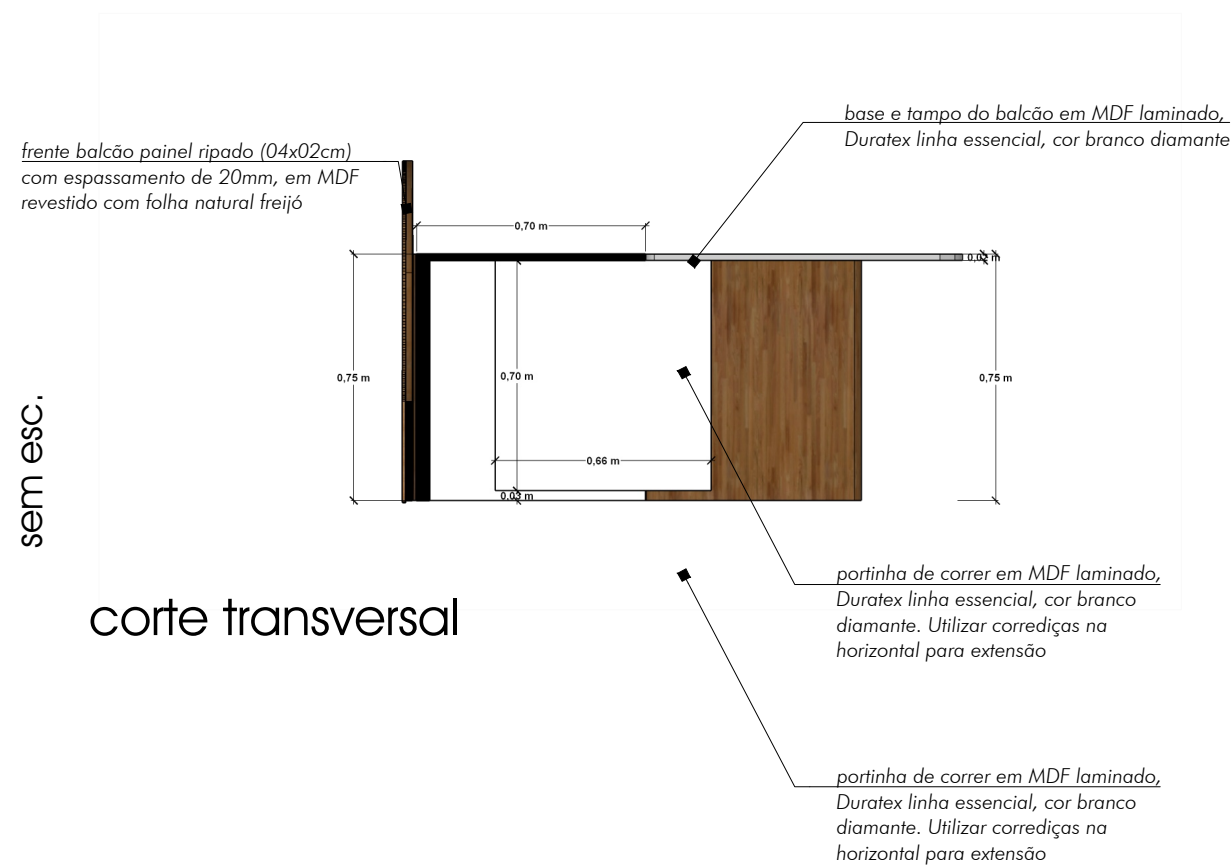

* SEMPRE CONFIRMAR MEDIDAS NO LOCAL *

ESTÚDIO E | D
arquitetura e interiores

cliente: COMITÊ PARALÍMPICO BRASILEIRO
obra: CENTRO DE TREINAMENTO / SP - HOTEL 01

end.: Rodovia dos Imigrantes km 11,5 - Vila Guarani, São Paulo - SP

EXECUTIVO - recepção e halls resp.: Érica d'Ávila / Karen Pessoa

DETALHAMENTO RECEPÇÃO - VISTAS 2/ 3

data: 05/05/2025 rev. 01

esc. 1:25

folha: 02c/ 07

