

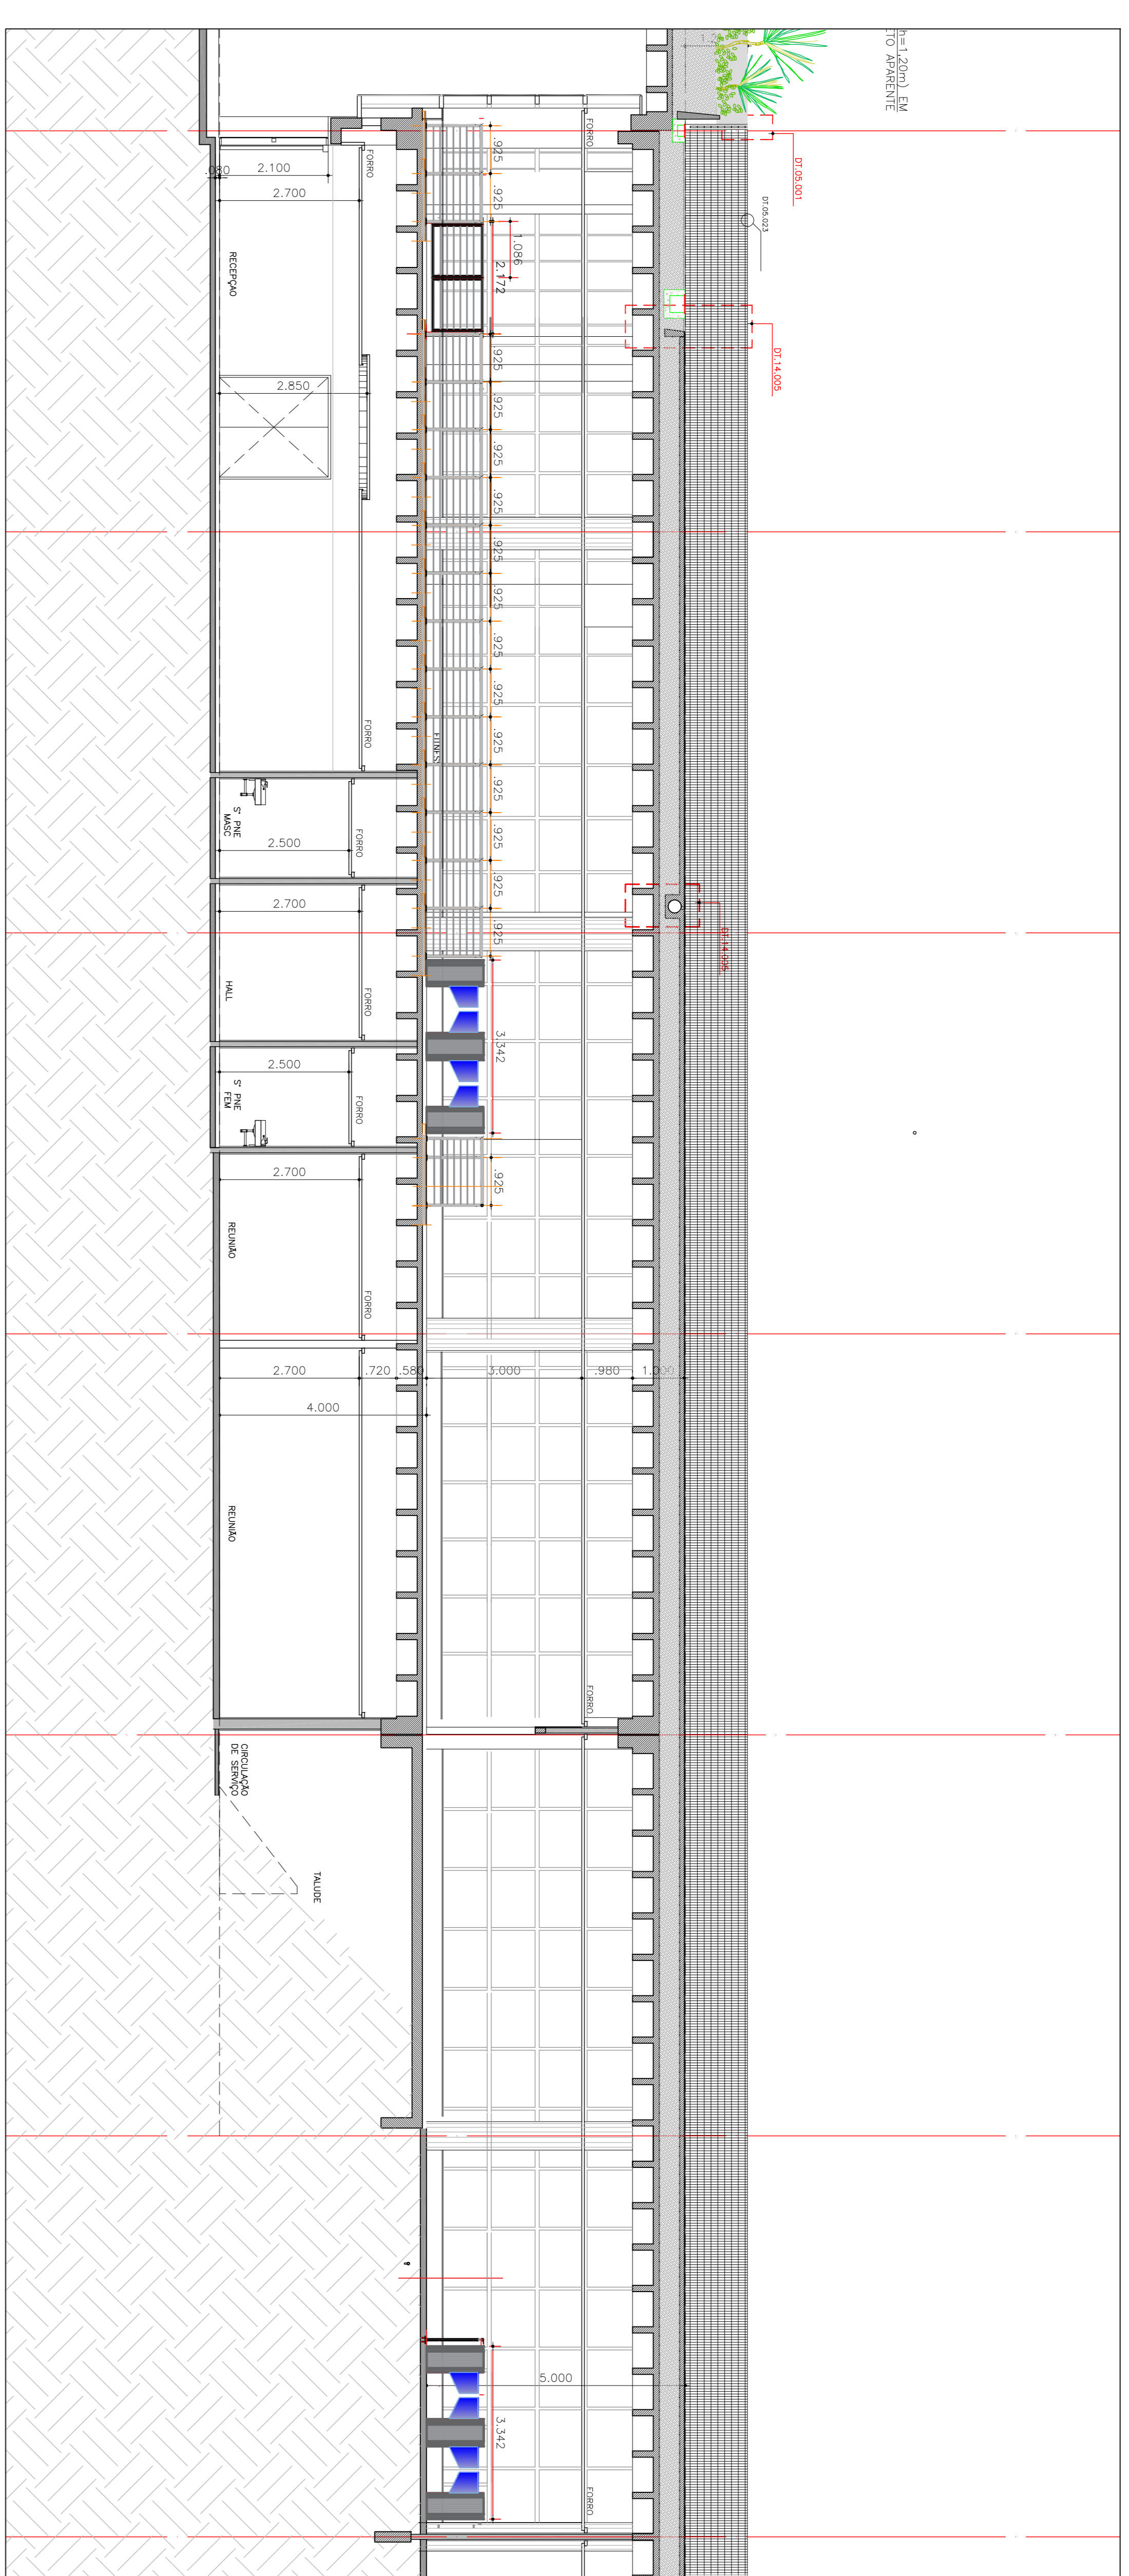


ESCALA 1/75

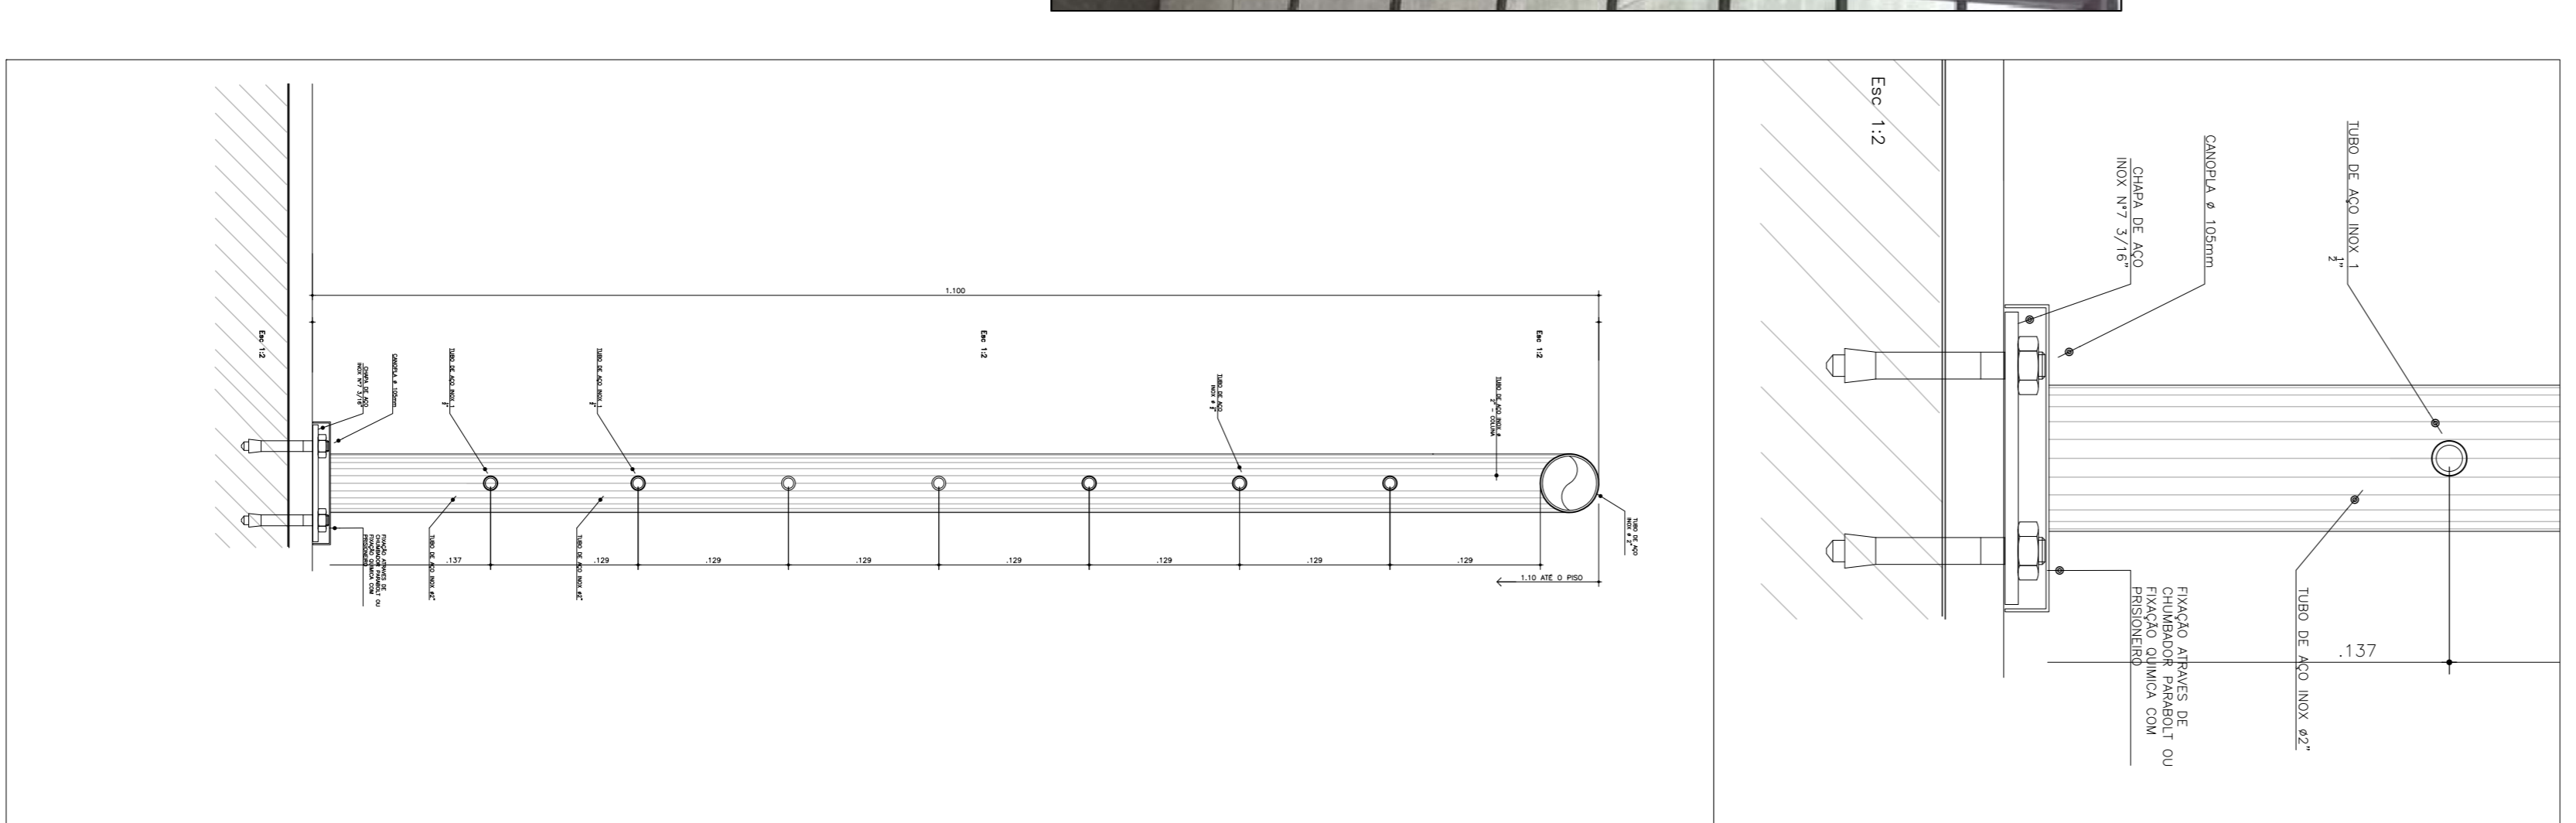


ESCALA 1/75

FOTOS MODELOS PADRÃO CFB

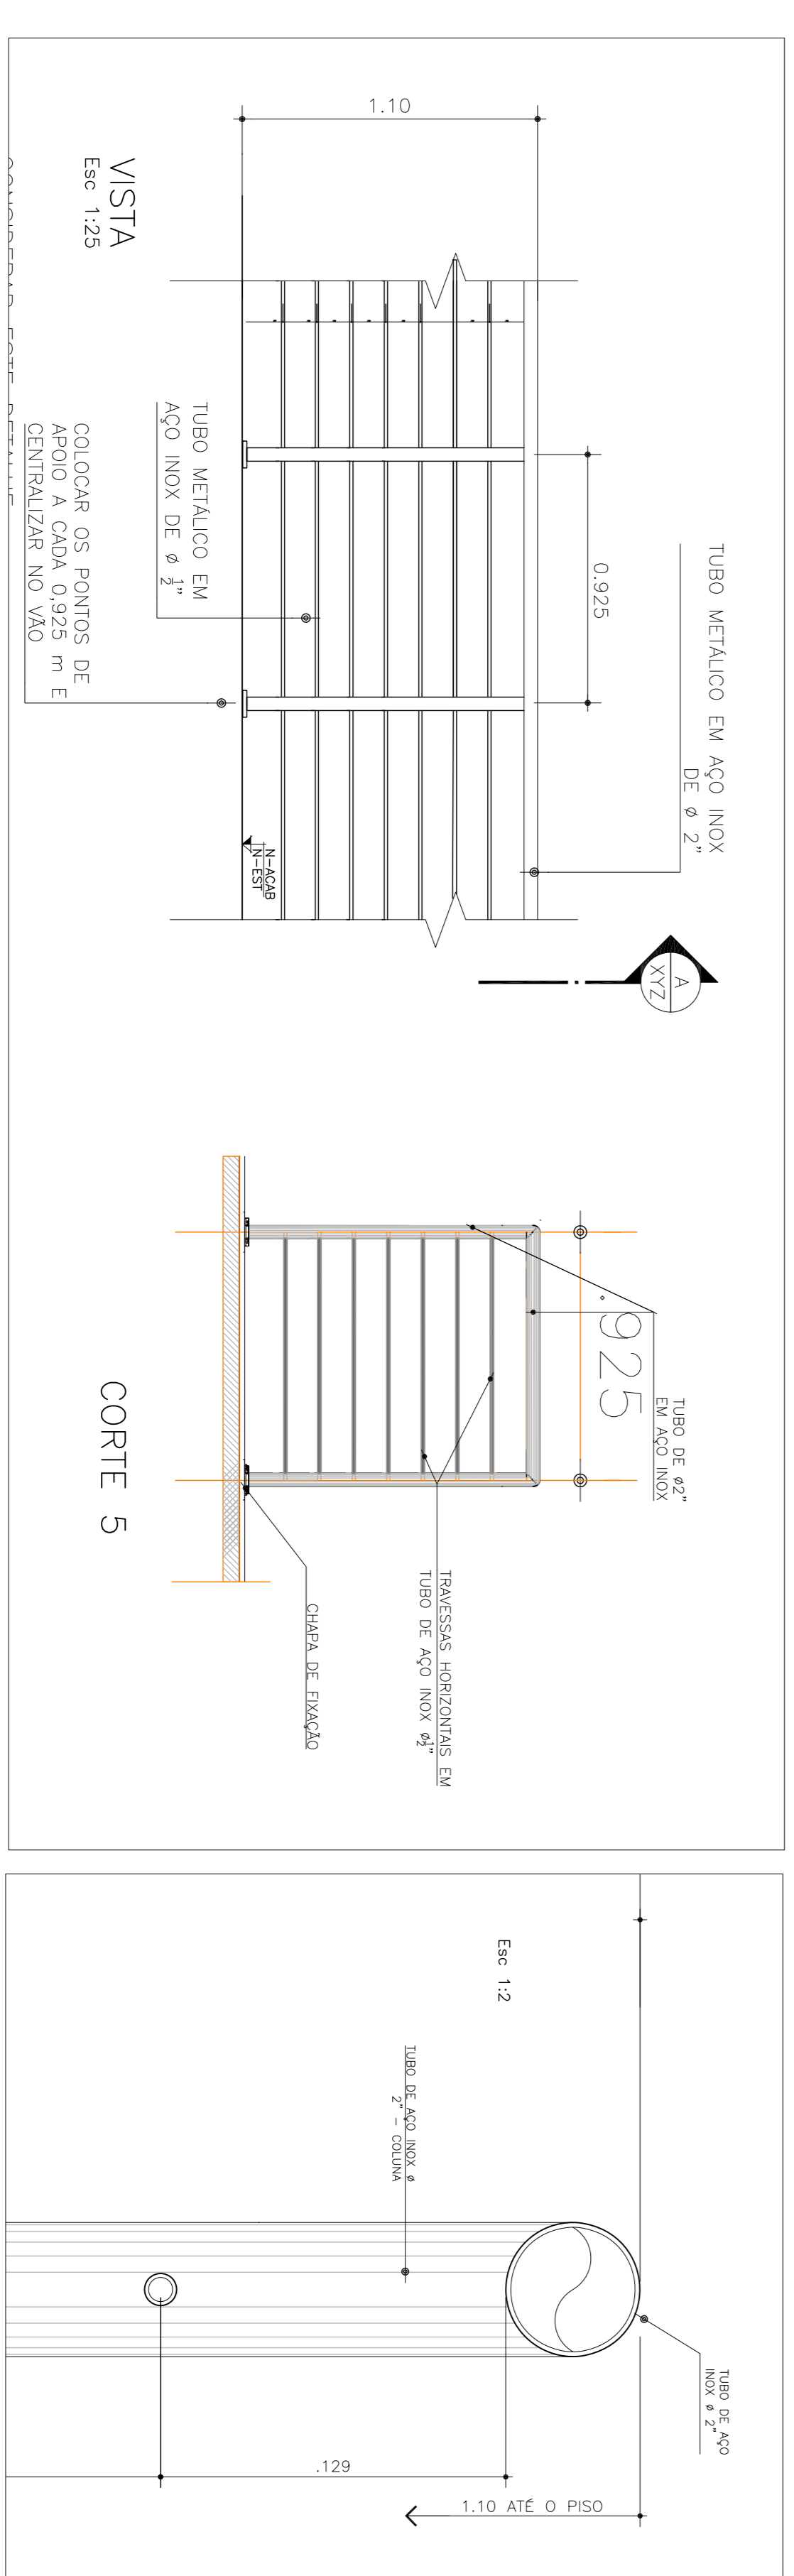



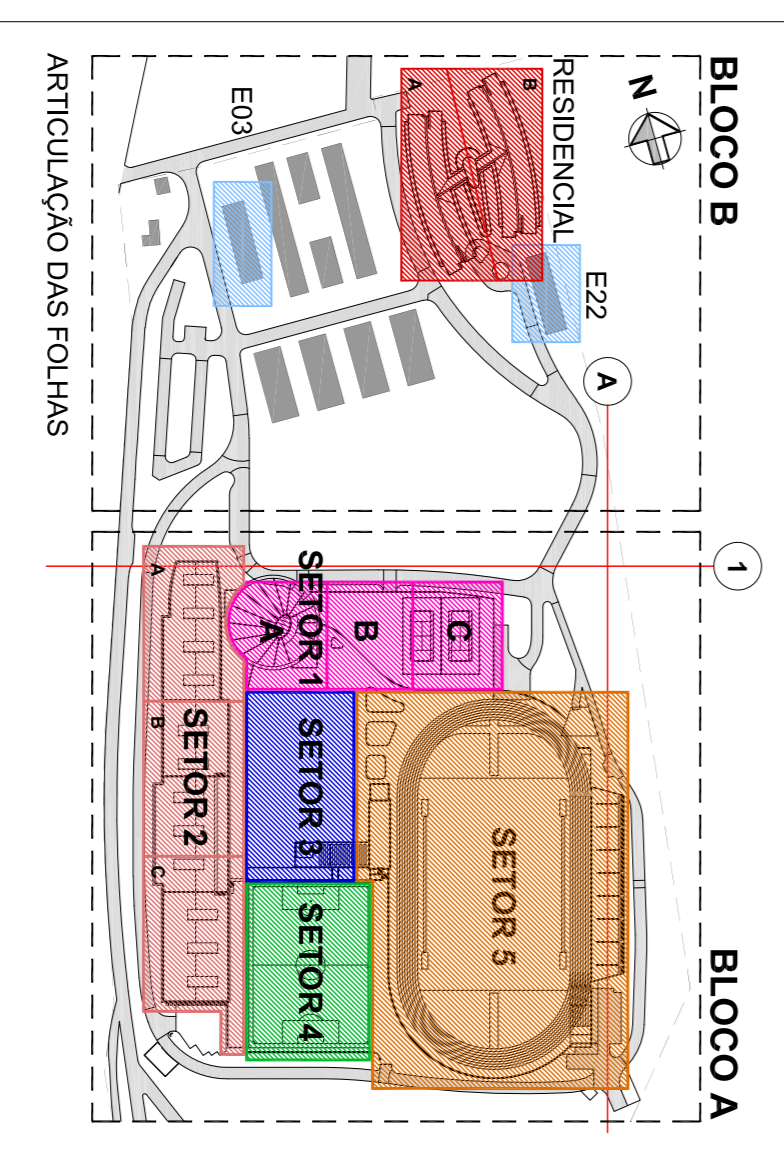

COMITÊ PARAOLÍMPICO BRASILEIRO
CENTRO PARAOLÍMPICO BRASILEIRO
 PROJETO EXECUTIVO

