
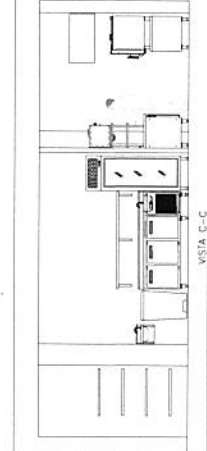
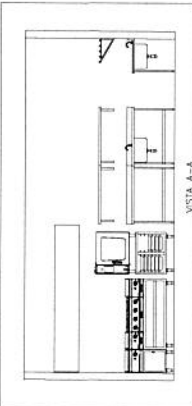


ITEM	QTD	DESCRIÇÃO	ESPECIFICAÇÃO
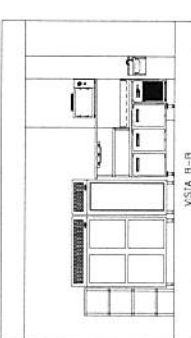

CLIENTE: CPB-CENTRO PARALÍMPICO BRASILEIRO

OBRA: RESTAURANTE BIBLIOTECA

DESC: LAYOUT

EMBELEÇ: RUI DIAS MIGRANTES, KM 11,5 SÃO PAULO - SP

PROJETO: Eugenio

DESENHO: Eugenio


ESCALA: 1/50

APROVADO: 3

DATA: 21/JULHO/2000

REVISÃO: 0

AQ. CAD: 0

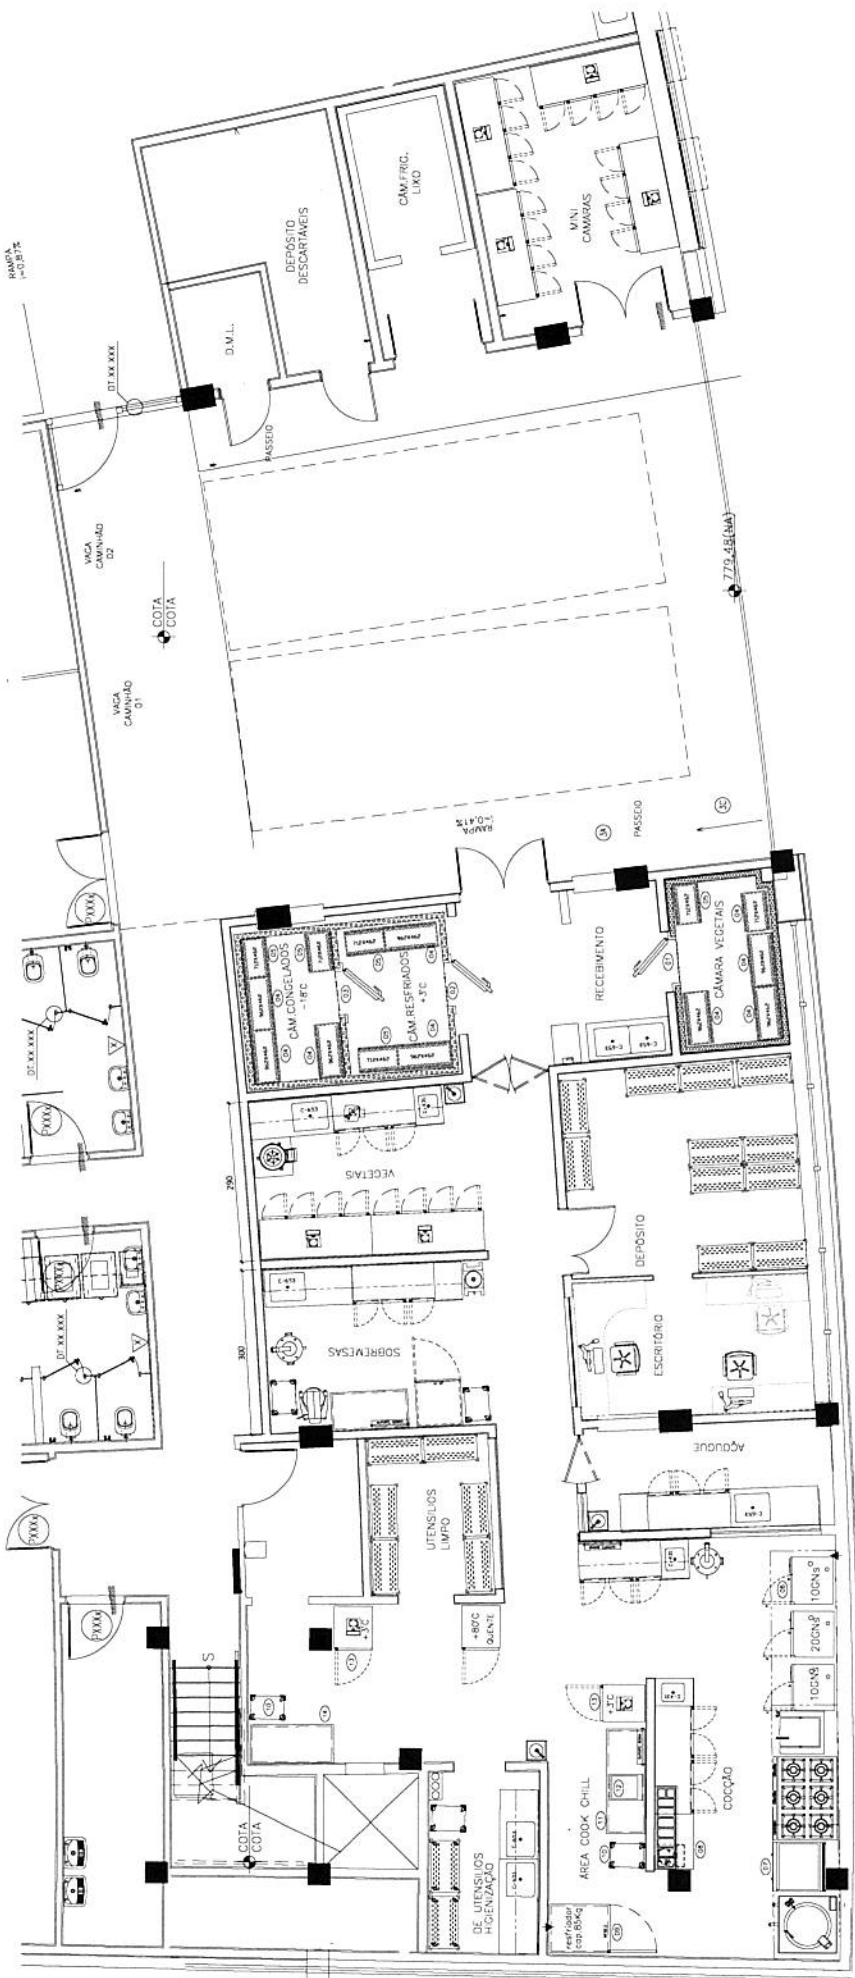

ITEM		QT		DIMENSÃO	

CLIENTE:	CPB-CENTRO PARA IMPÍCIO BRASILEIRO
OBRA:	COZINHA PRINCIPAL
PROJETO:	PROJ. ARQUITETÔNICO
REVISÃO:	3
DATA:	21/04/2020





Proj. Arq. 1/20

