


HOTEL - RECEPÇÃO

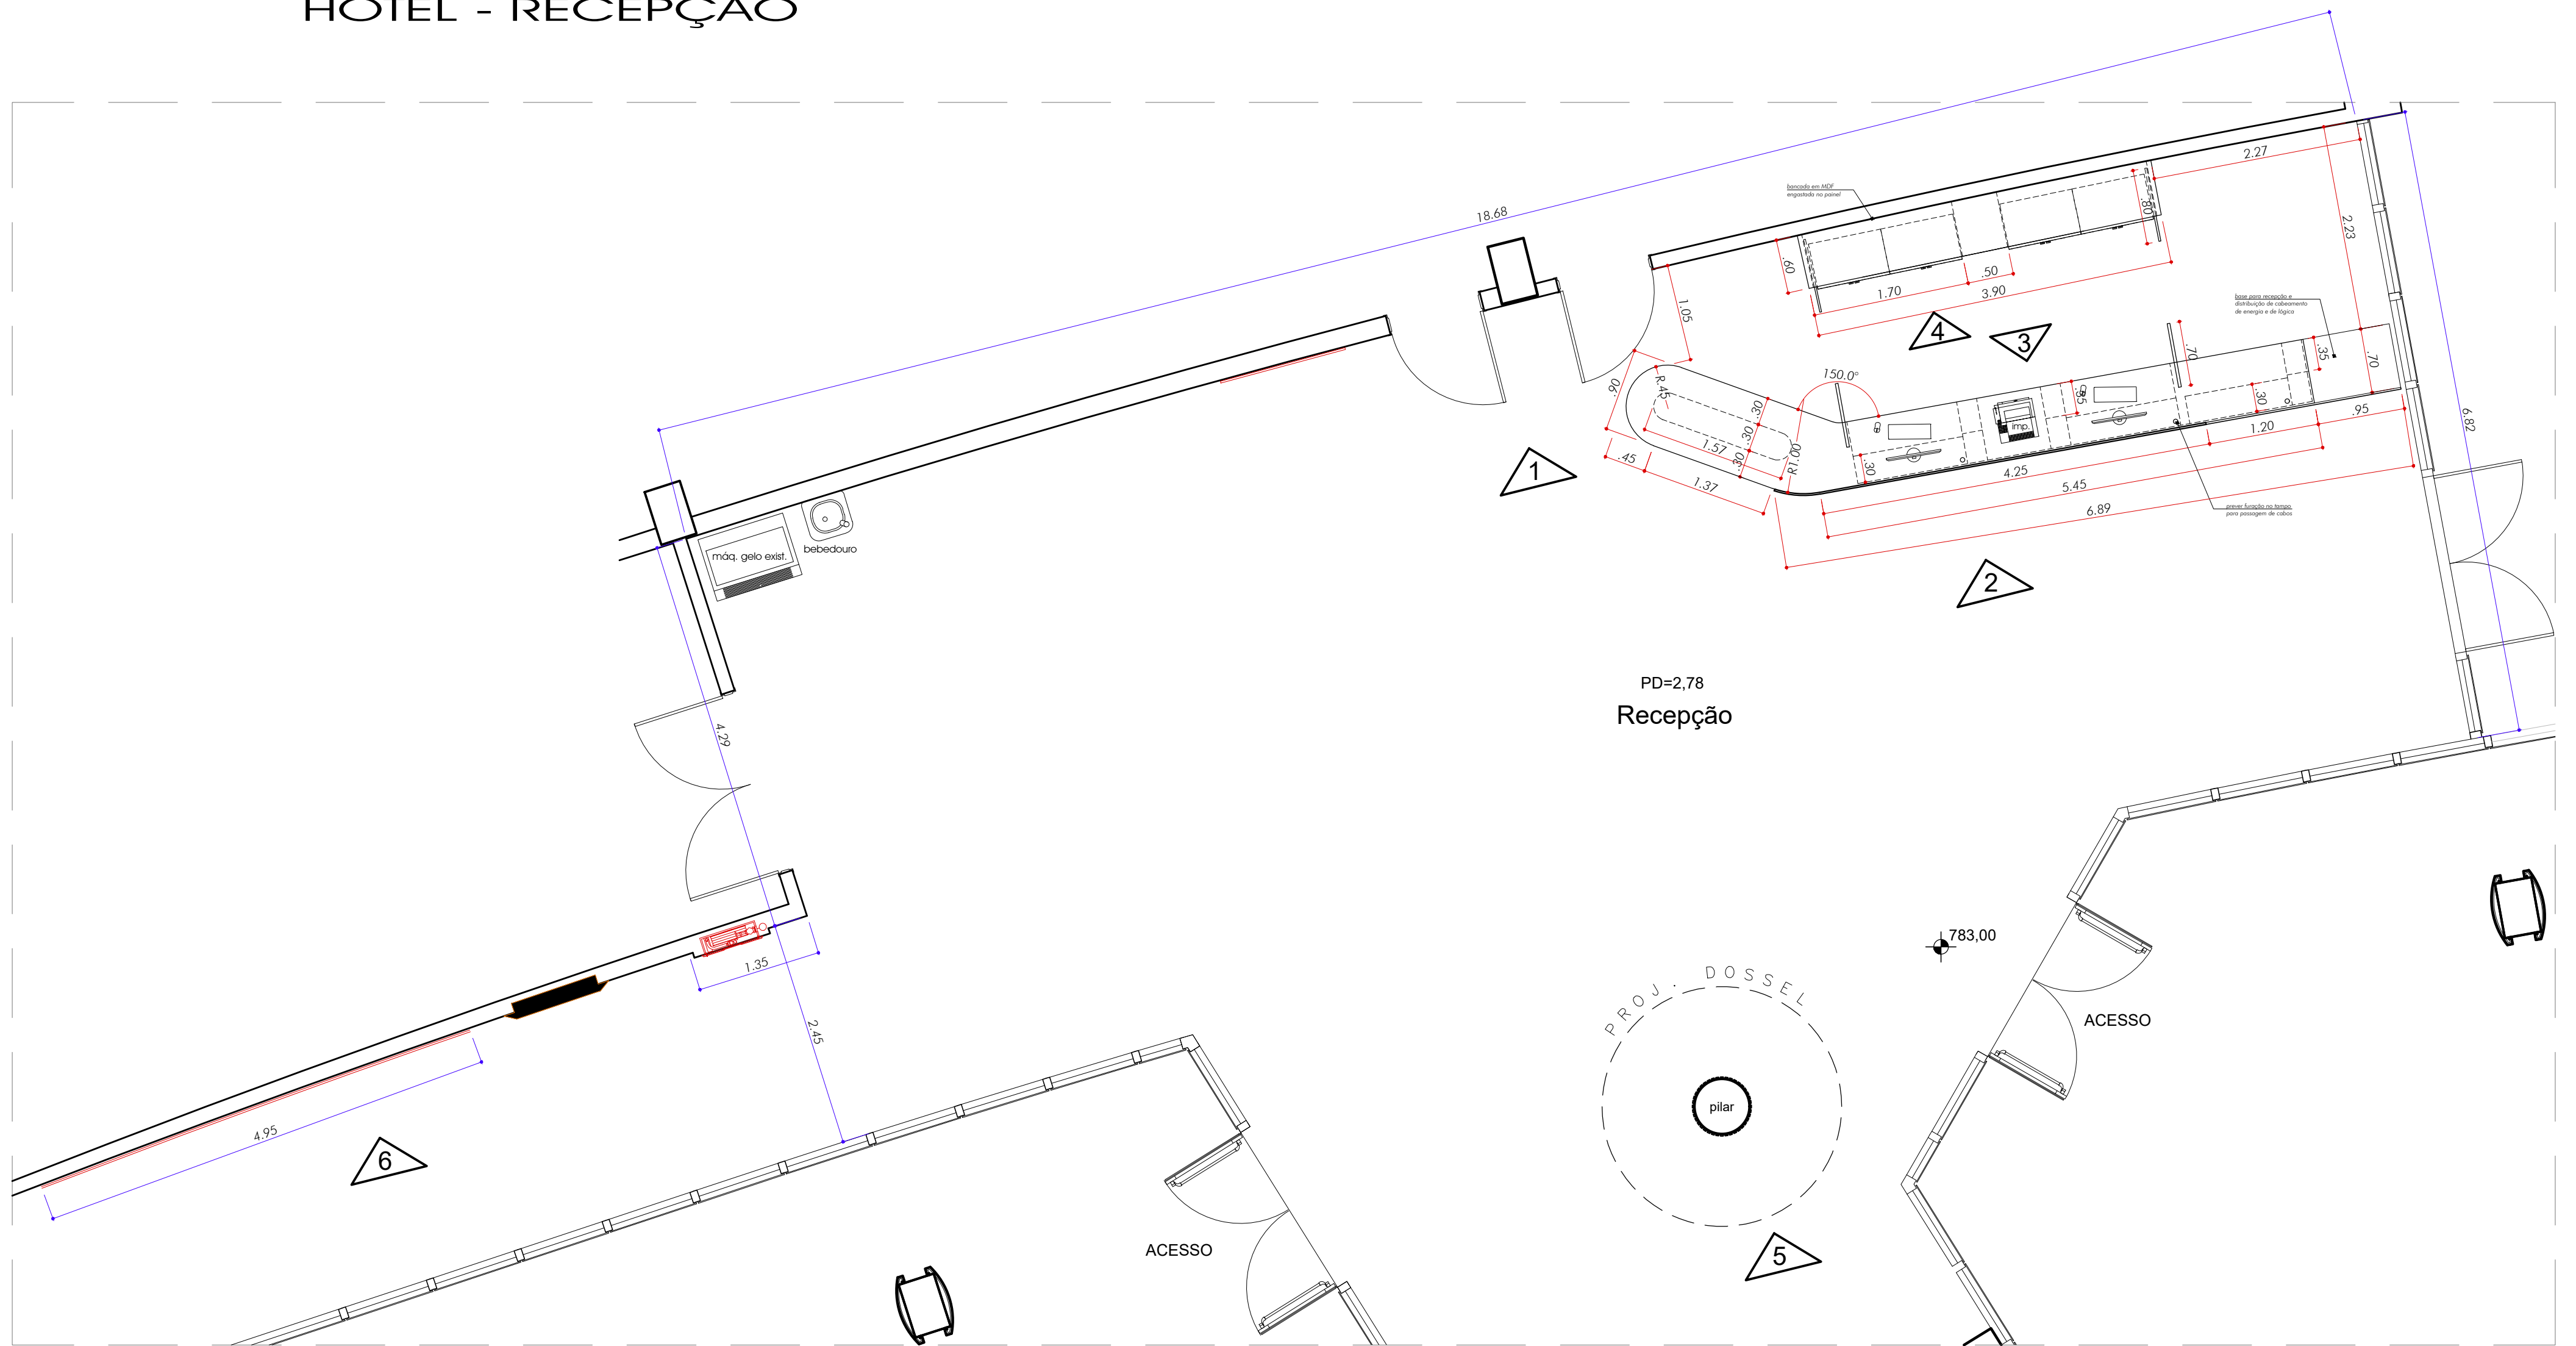

*** SEMPRE CONFIRMAR MEDIDAS NO LOCAL ***

ESTÚDIO E | D
arquitetura e interiores

cliente: COMITÊ PARALÍMPICO BRASILEIRO
obra: CENTRO DE TREINAMENTO / SP - HOTEL 01

end.: Rodovia dos Imigrantes km 11,5 - Vila Guarani, São Paulo - SP

EXECUTIVO - recepção e halls resp.: Érica d'Avila / Karen Pessoa

DETALHAMENTO RECEPÇÃO - PLANTA

data: 05/05/2025 rev. 01

resp.: Érica d'Avila / Karen Pessoa

esc.1:50

folha: 02a/ 07 ~~EX~~

