


RECEPÇÃO - VISTA 1/4

esc. 1:25

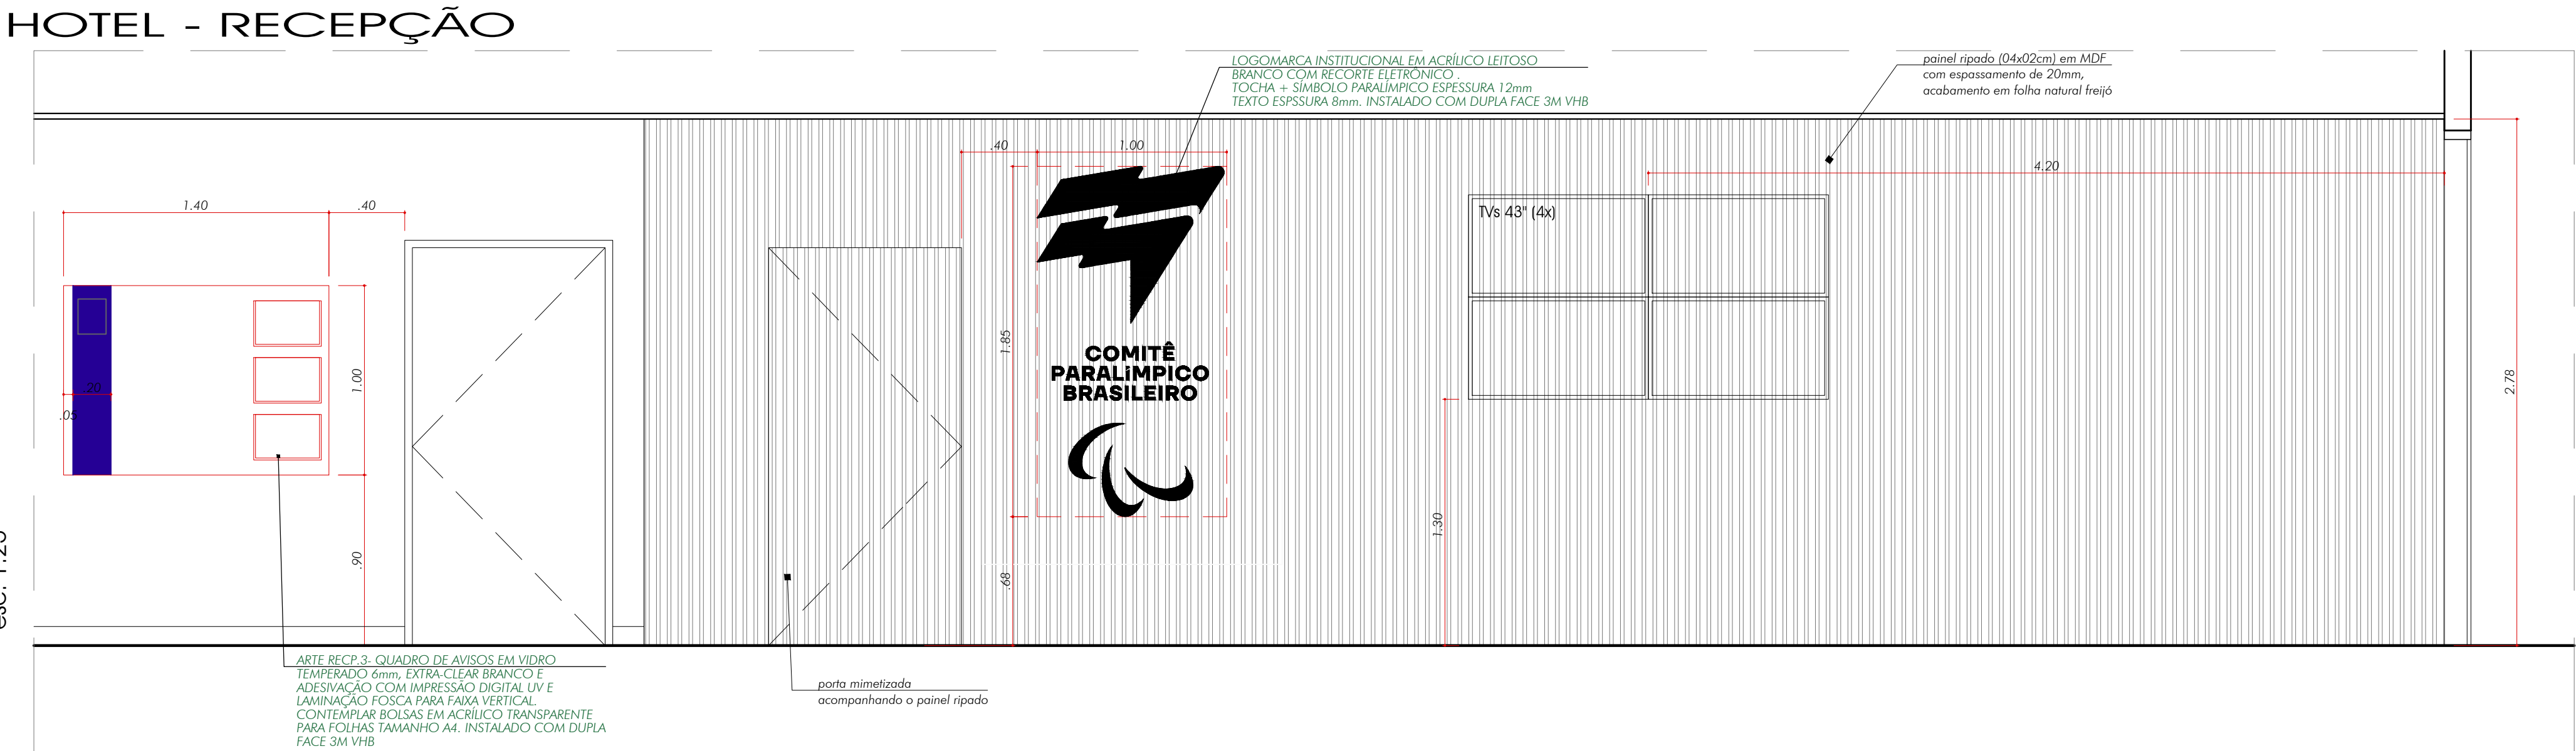


ILUSTRAÇÃO

sem escala




BALCÃO APOIO


sem esc.

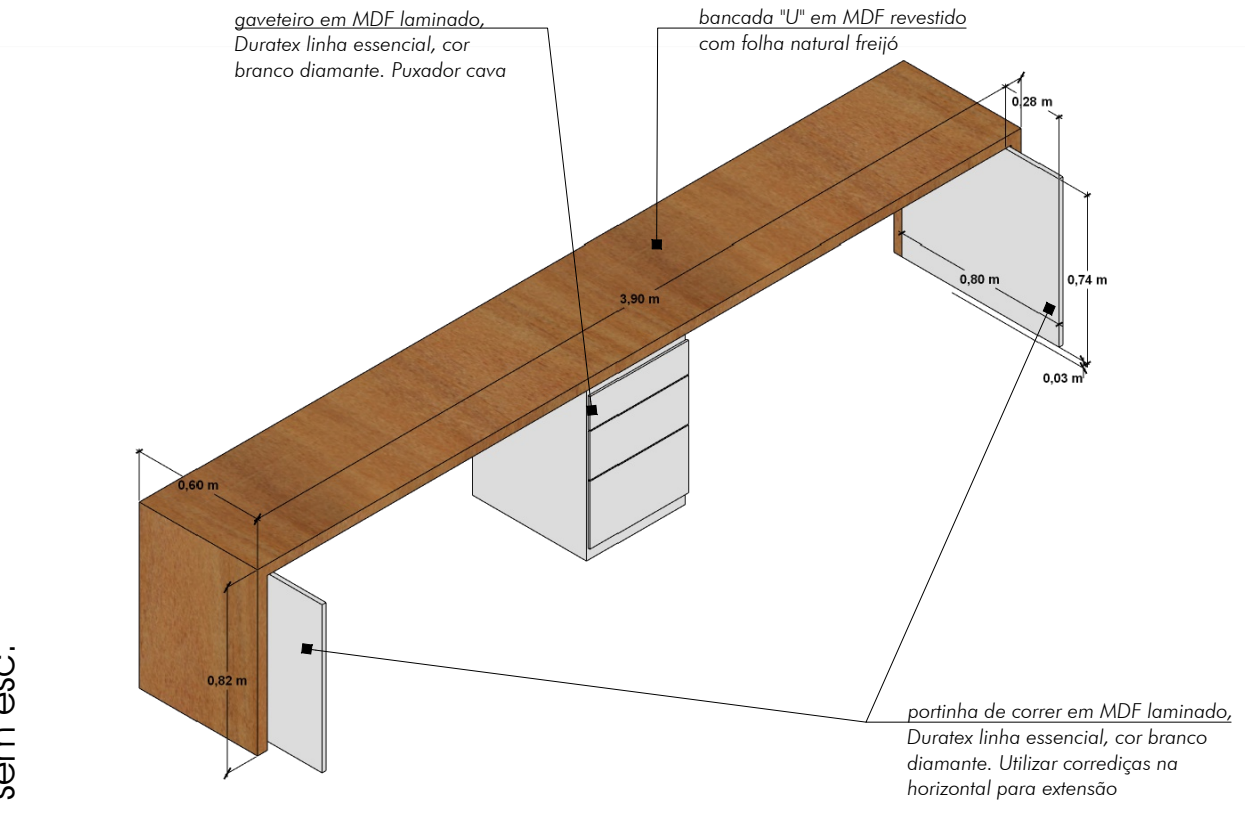

isométrica

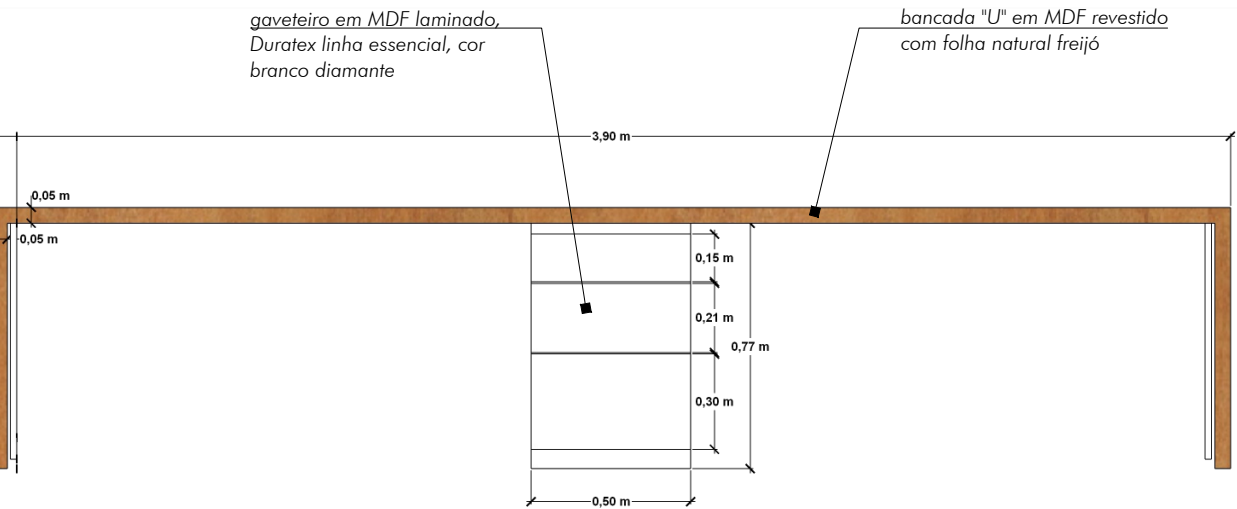

VISTA 4 - frontal balcão apoio

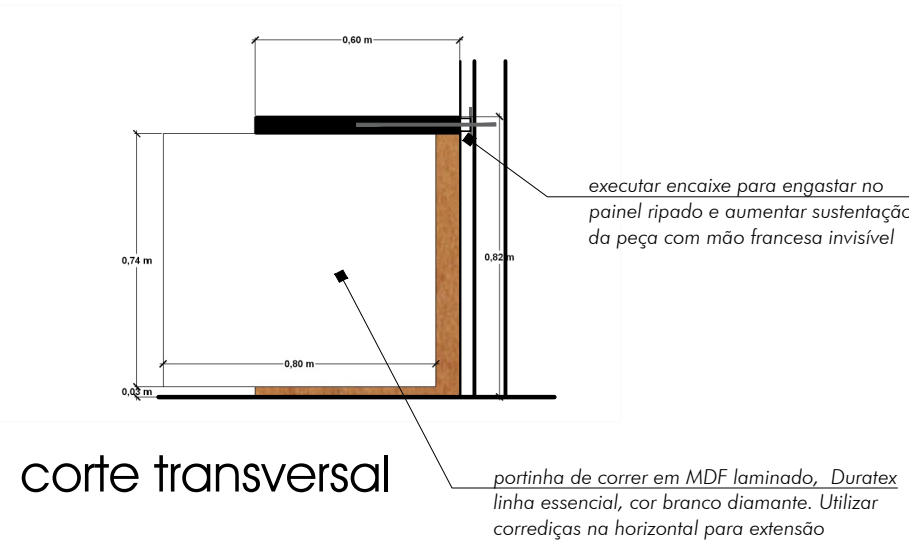

corte transversal

* SEMPRE CONFIRMAR MEDIDAS NO LOCAL *

ILUSTRAÇÃO

sem escala



ILUSTRAÇÃO

sem escala



ESTÚDIO E | D
arquitetura e interiores

cliente: COMITÊ PARALÍMPICO BRASILEIRO

obra: CENTRO DE TREINAMENTO / SP - HOTEL 01

end.: Rodovia dos Imigrantes km 11,5 - Vila Guarani, São Paulo - SP

EXECUTIVO - recepção e halls resp.: Érica d'Ávila / Karen Pessoa

DETALHAMENTO RECEPÇÃO - VISTAS 1/ 4

data: 05/05/2025 rev. 01

esc.1:25

folha: 02b/ 07

