




BLOCO A

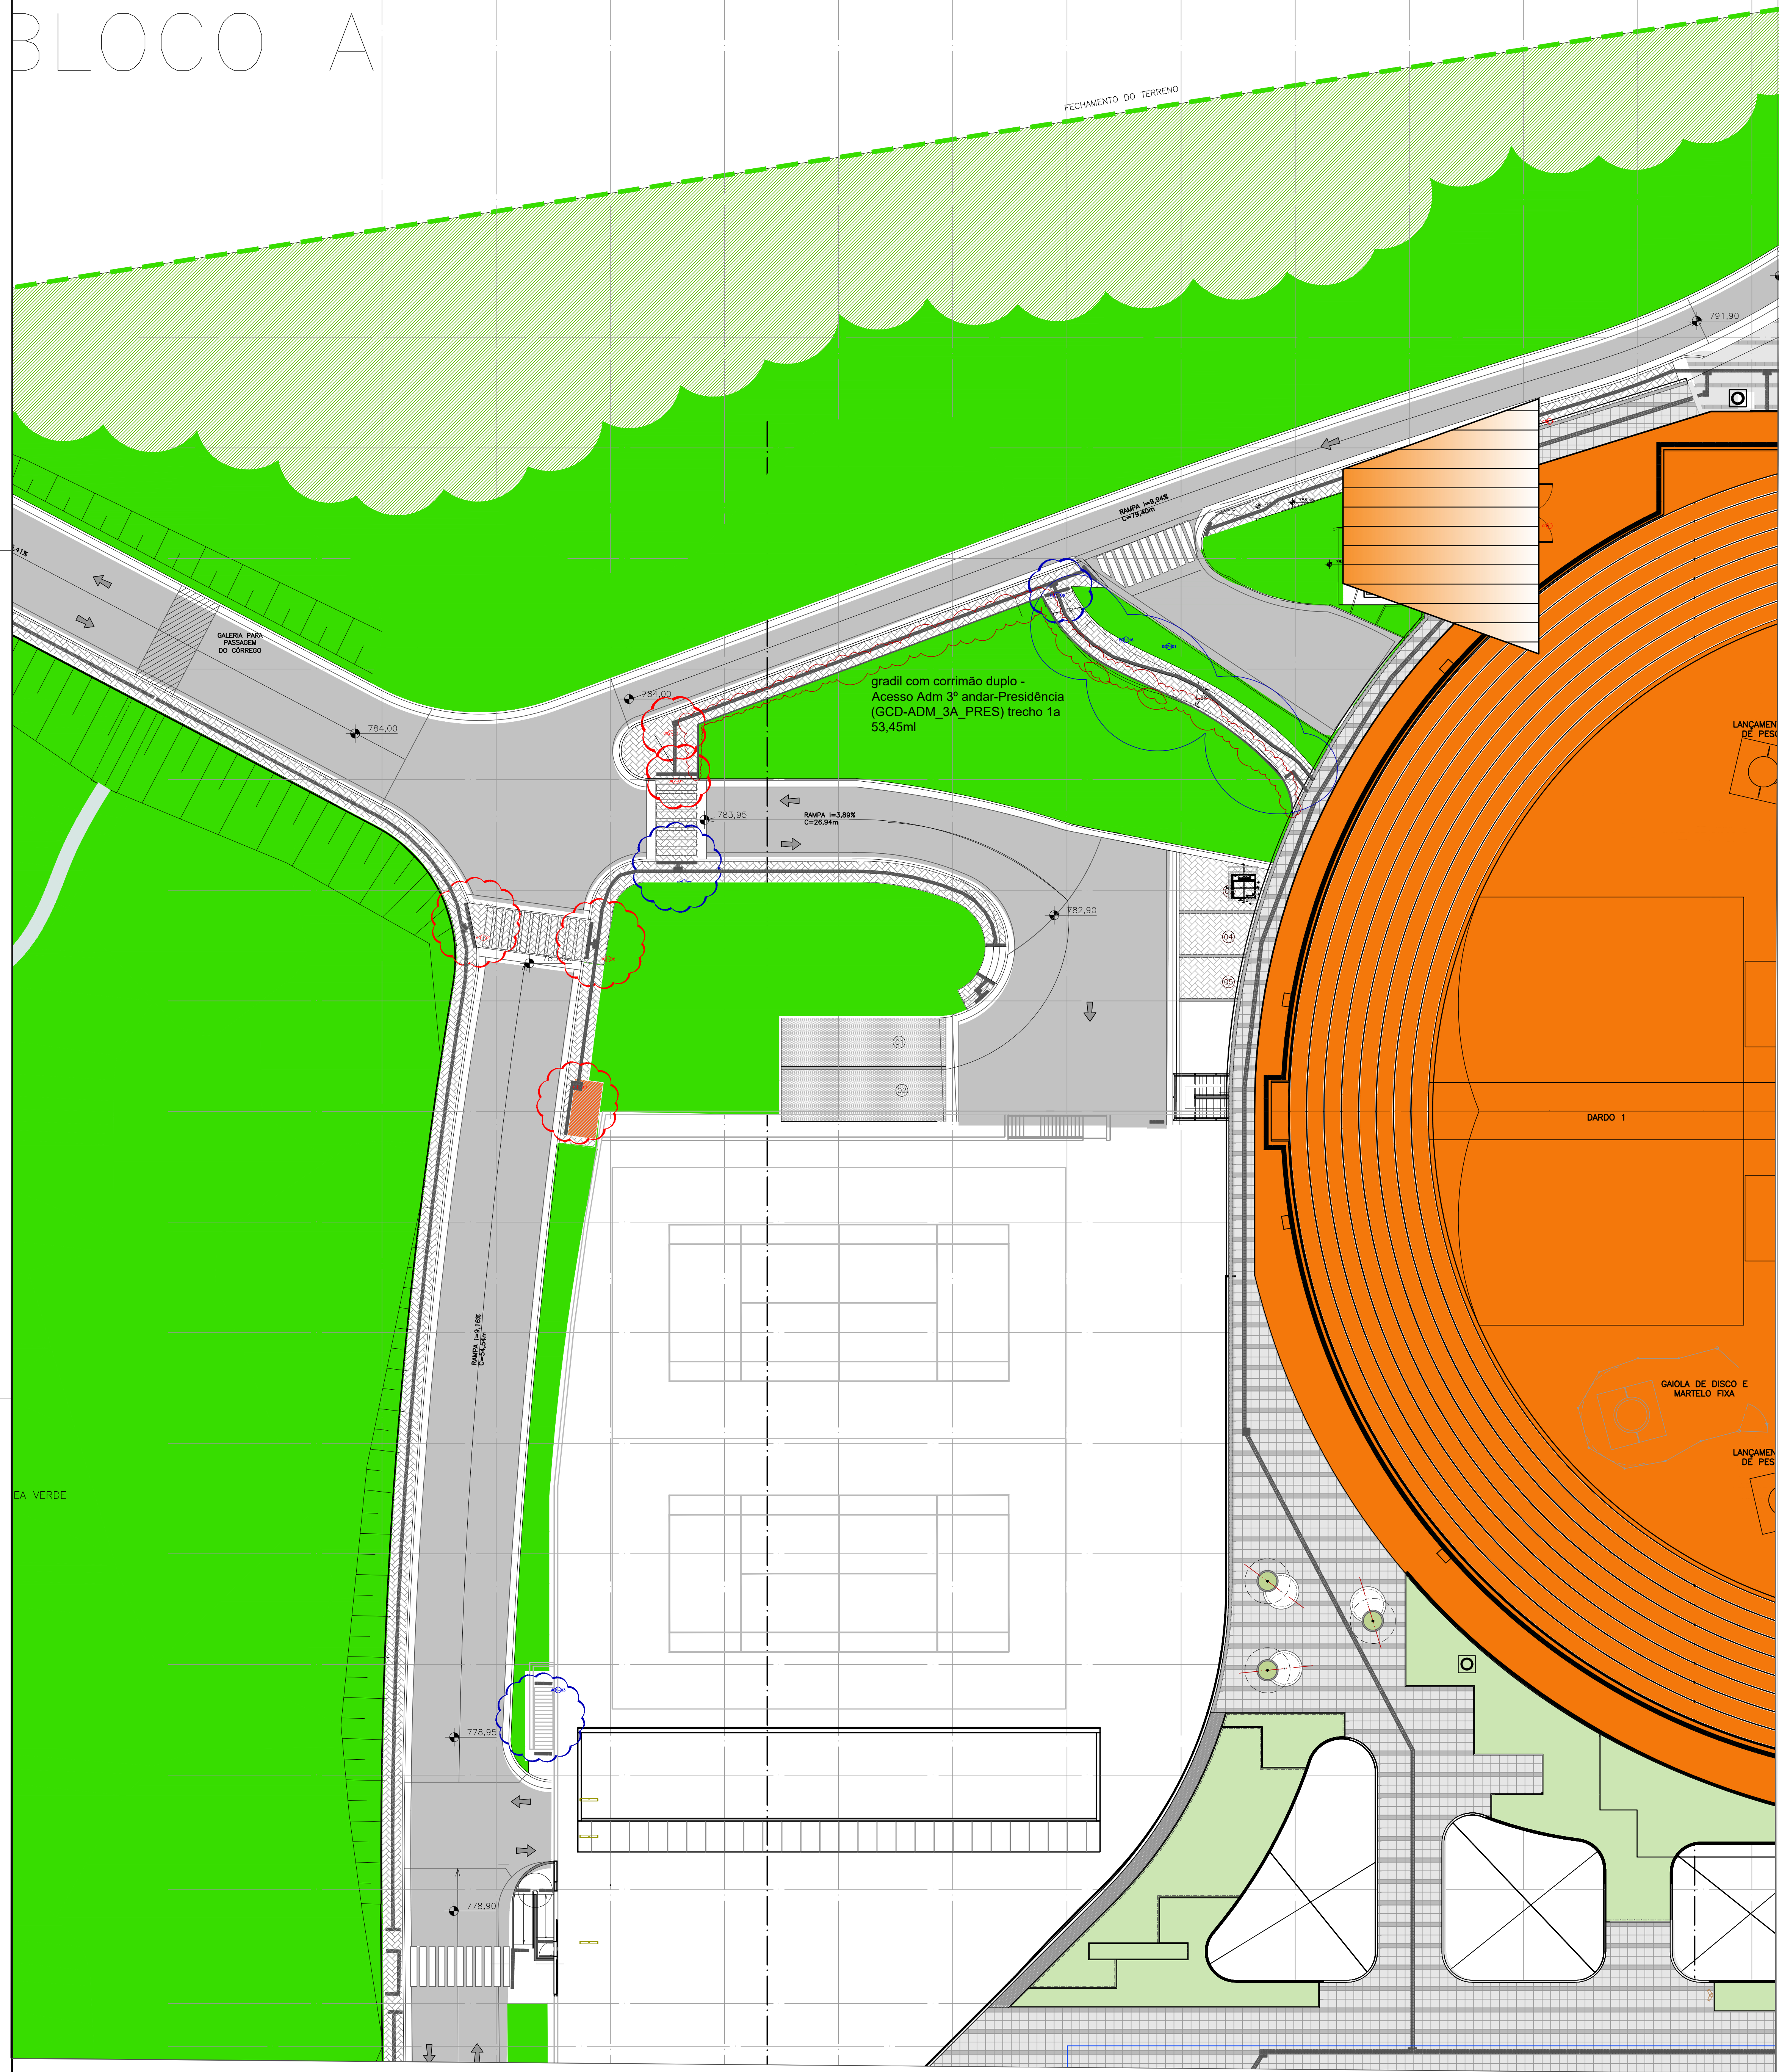


PLANTA IMPLANTAÇÃO DE GRADIL COM CORRIMÃO DUPLO NA CALÇADA RUA DE ACESSO PRESIDÊNCIA
ESC.: 1:100

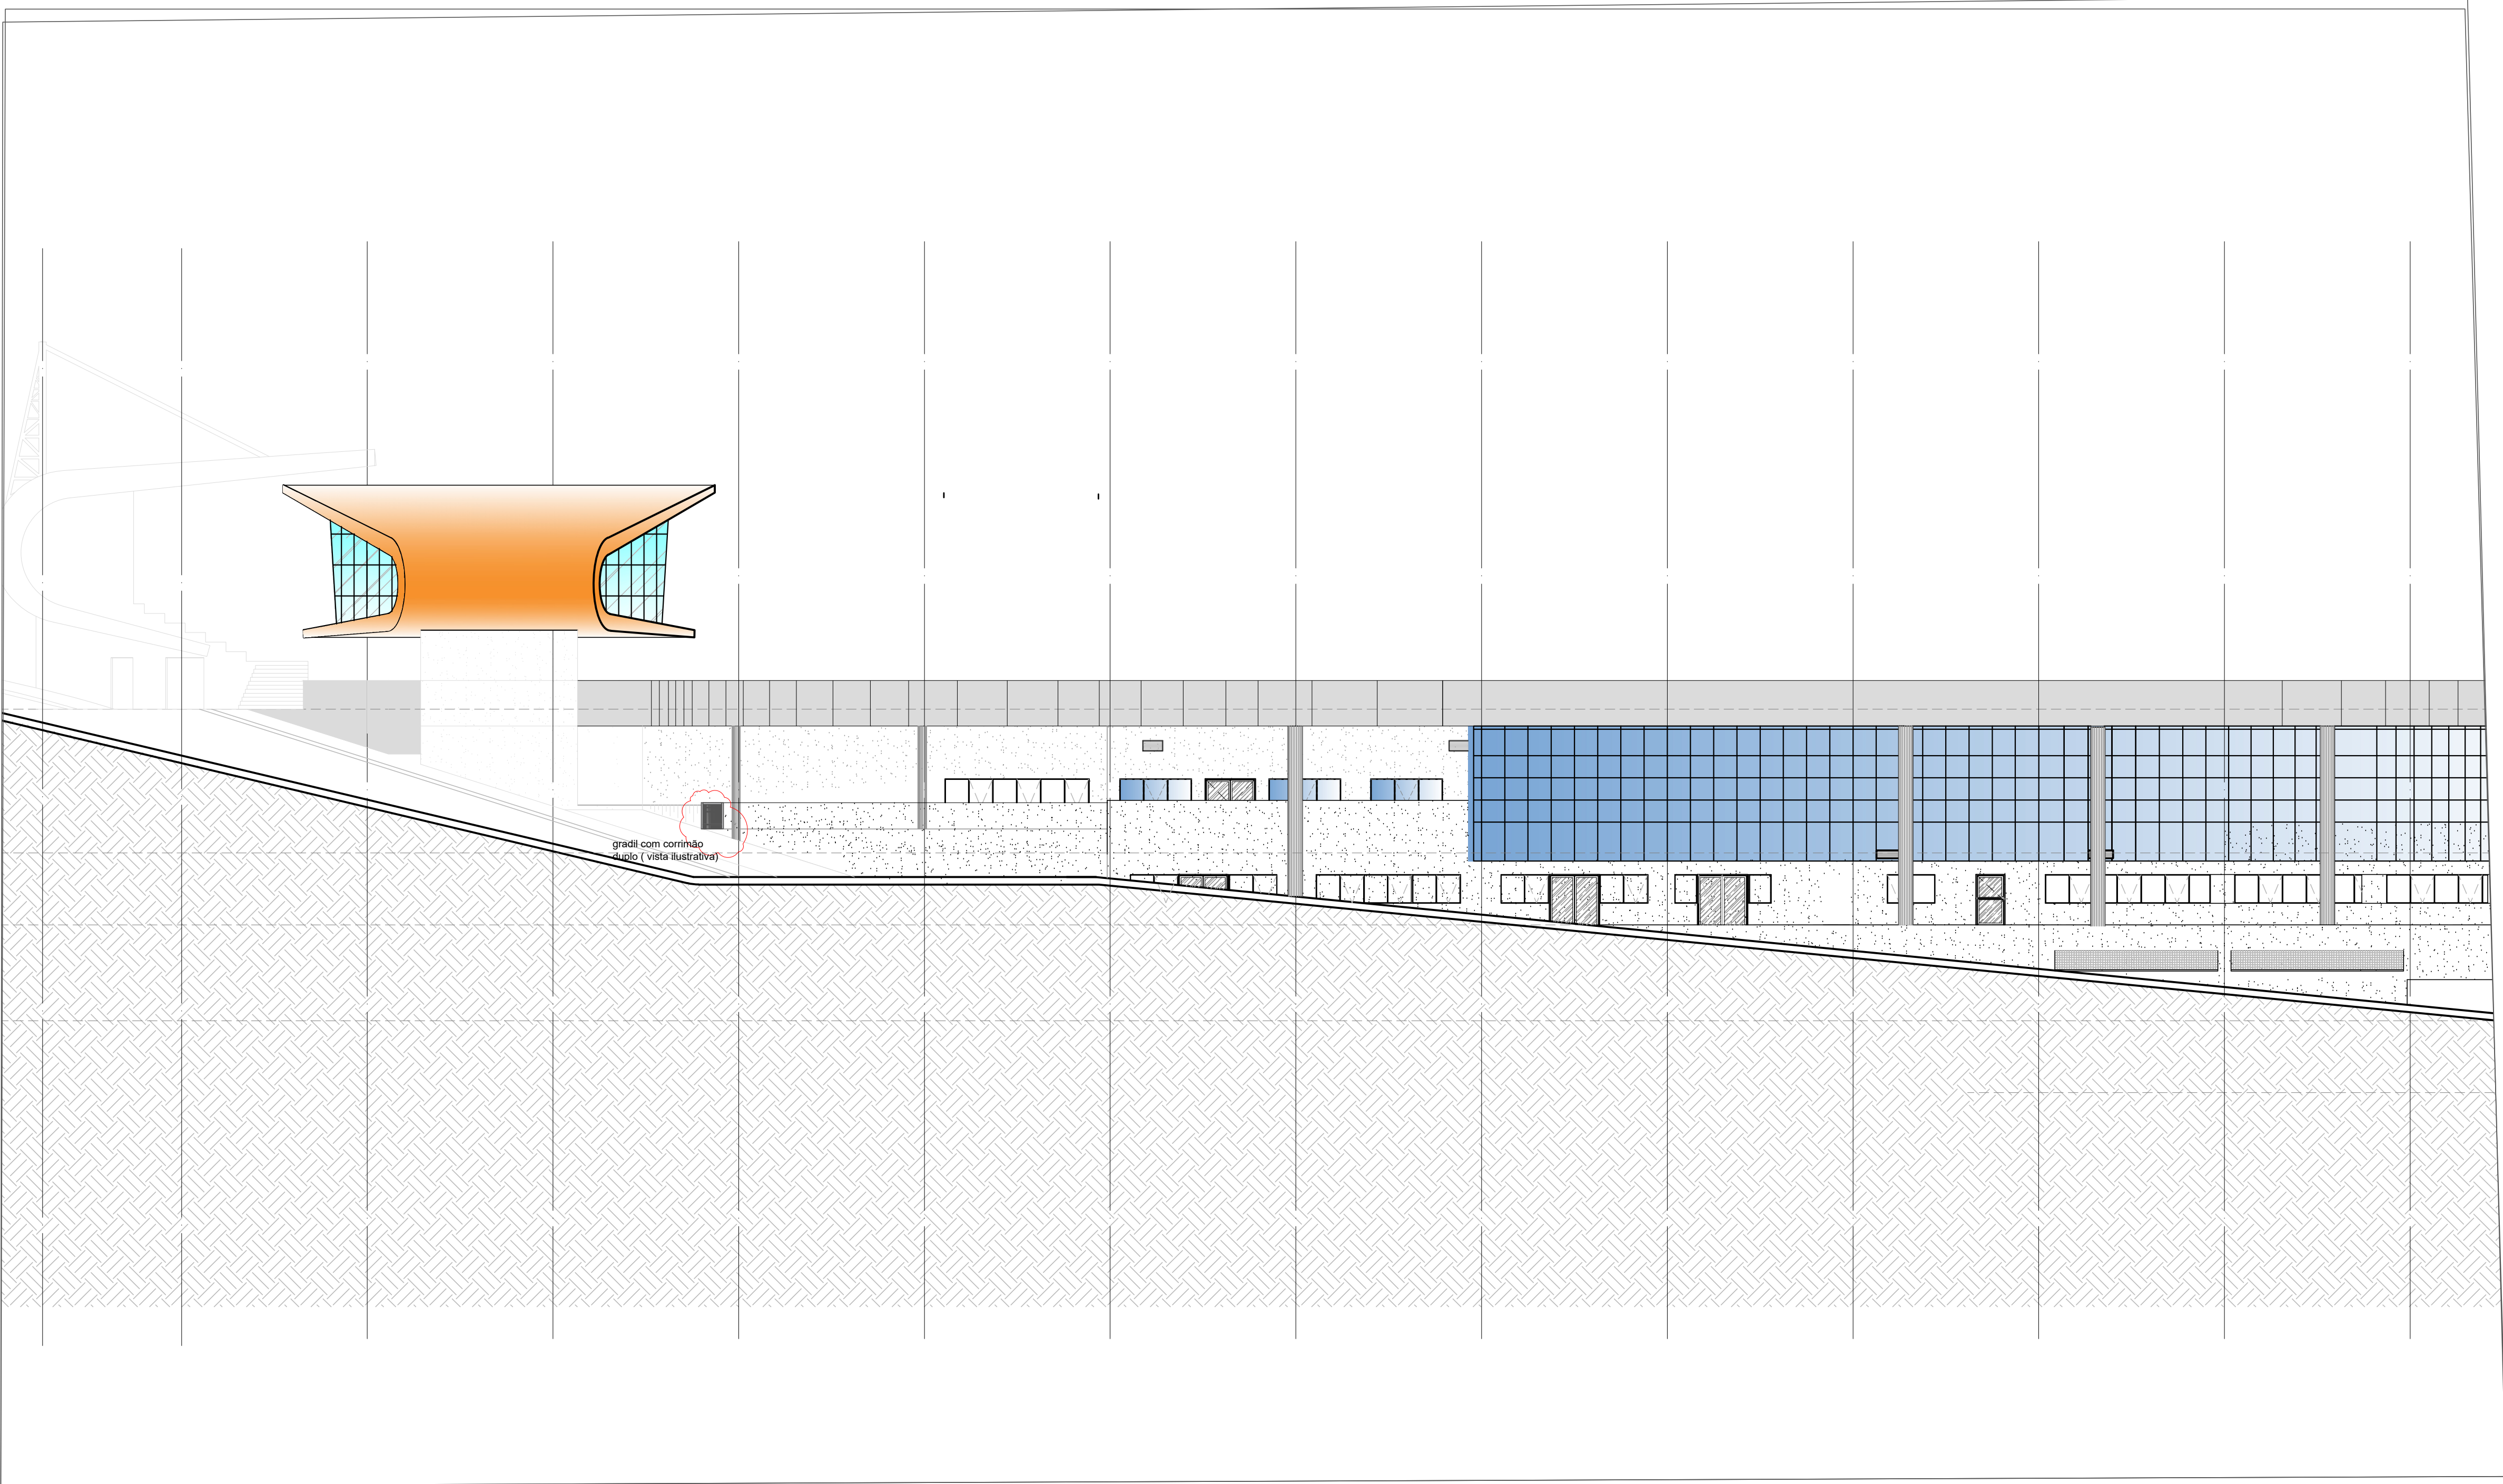

VISTA/ CORTE IMPLANTAÇÃO DE GRADIL COM CORRIMÃO DUPLO NA CALÇADA RUA DE ACESSO PREVIDÊNCIA (VISTA ILUSTRATIVA)
ESC.: 1:100

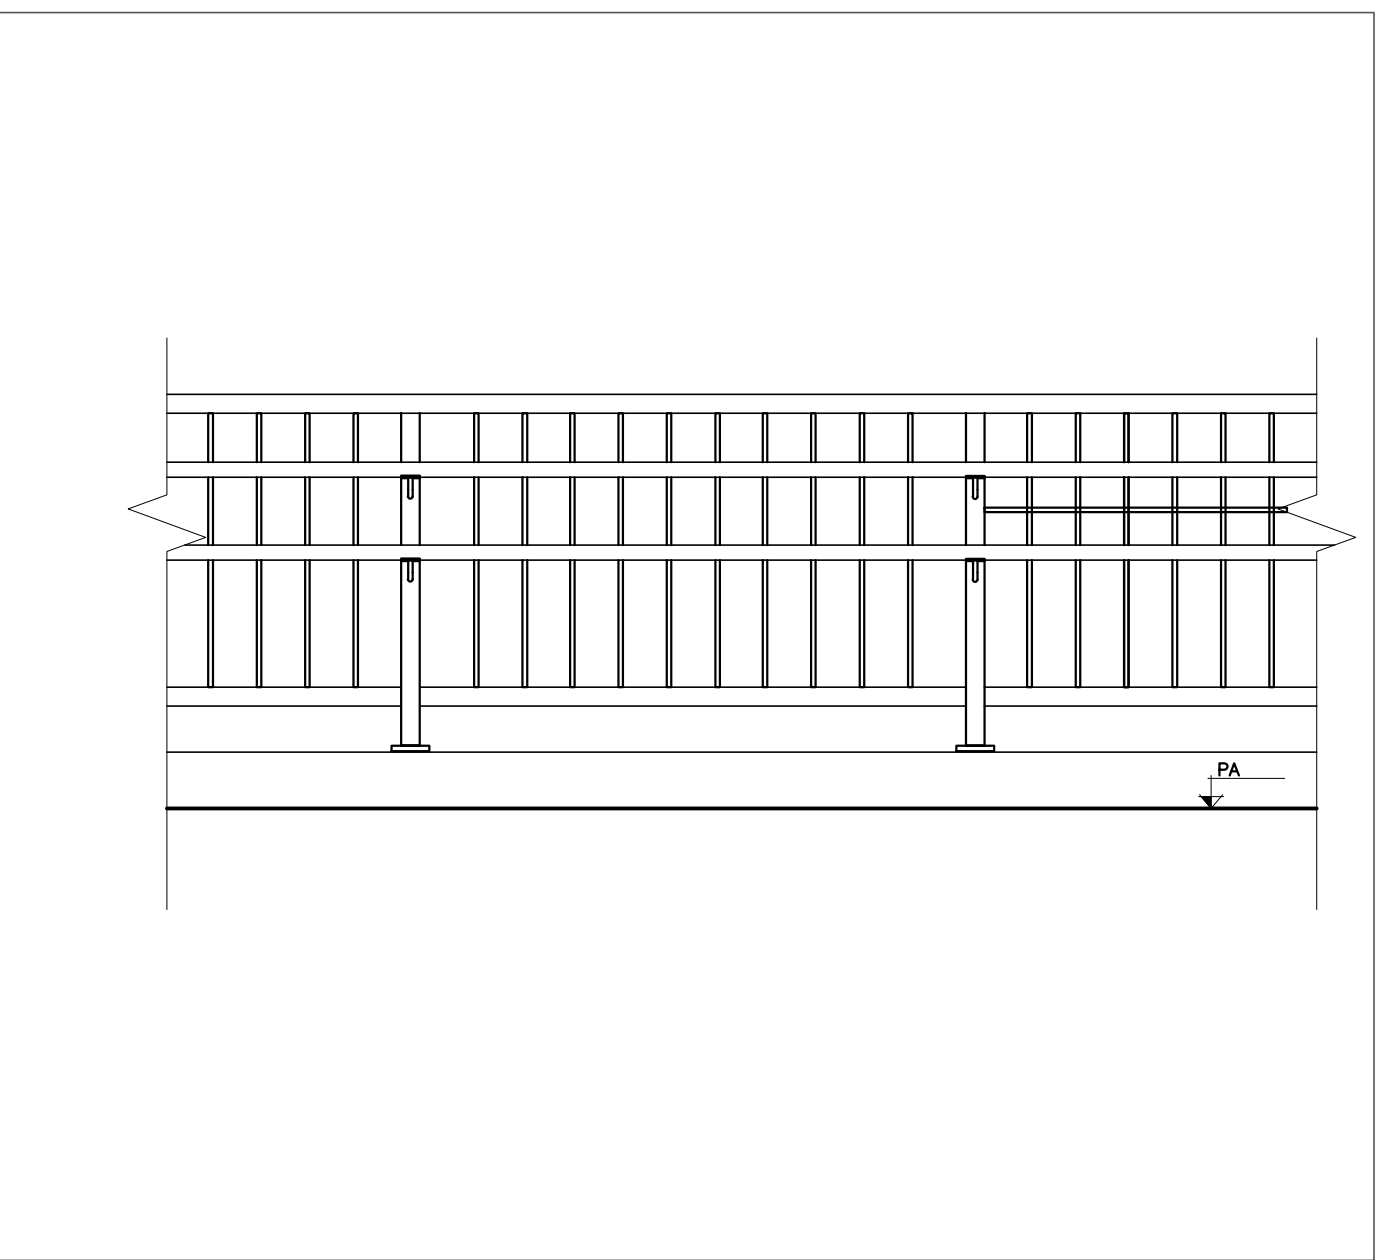

DETALHE GRADIL COM CORRIMÃO 2 ALTURAS
ESC.: 1:100

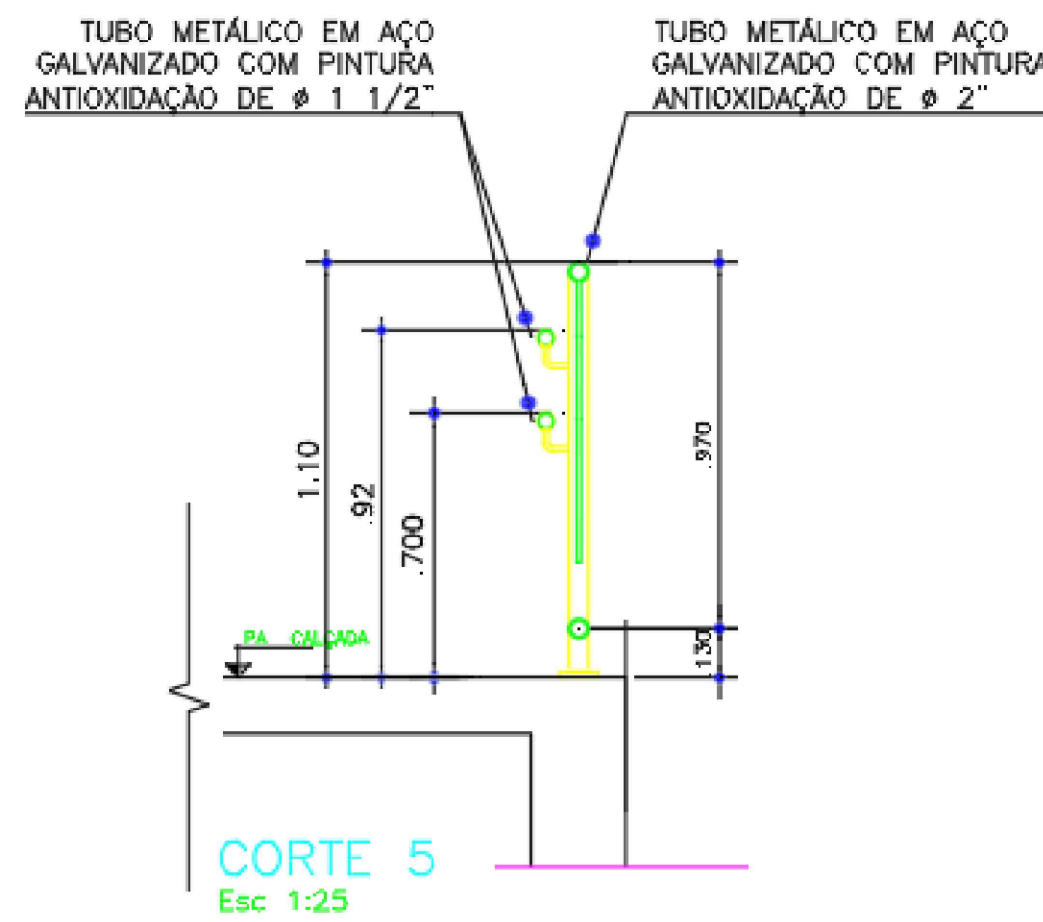

NOTA:
* PARA GUARDA CORPOS SEGUIR NORMA NBR 14718
* O PROTETO FUNCIONAMENTO DO CONJUNTO DE SERRALHERIA DEVERÁ SER GARANTIDO PELO EXECUTOR.

TERMO DE REFERÊNCIA - ITEM 01

04/09/20	01	IMPLANTAÇÃO GRADIL DA TALUDE ACESSO RUA PARA PRESIDENCIA	SOR
05/09/22	01	EMISSÃO INDIC.	SOR
DATA	REVISÃO	MODIFICAÇÕES	FEITO
OBSERVAÇÕES			
CLIENTE			
COMITÊ PARAOLÍMPICO BRASILEIRO			
CENTRO PARAOLÍMPICO BRASILEIRO			
ENDEREÇO DA OBRA			
IMIGRANTES, S/N KM 11,5, V.GUARANI - SÃO PAULO / SP			
OBJETO			
IMPLANTAÇÃO GRADIL DA TALUDE ACESSO RUA PARA PRESIDENCIA			
NOME			
PROJETO EXECUTIVO-LAY OUT PISO PODTÁTIL NBR9050/2020			
DATA	05/09/2021	00550	ESCALA
PROJETO	SOR	DESENHISTA	NOTICIA
REVISÃO	01	REVISÃO	01
BUB-IMP-001			
DIRETOS AUTORES RESERVADOS			